

Gemeinde Langnau am Albis
Konzept behindertengerechte Bushaltestellen
Situation 1:4000

Haltestelle	Schwerzi-Wildpark
Linie	240
Strasse	Gemeinde L.a.A
saniert	-
geplant	Sanierung 2019

Haltestelle	Dorf
Linie	140/ 240
Strasse	Gemeinde L.a.A
saniert	-
geplant	Aufheben + verschieben zu Gemeindehaus 2020

Haltestelle	Dorf
Linie	140/ 240
Strasse	Gemeinde L.a.A
saniert	-
geplant	Sanierung 2020

Haltestelle	Schwerzi-Wildpark
Linie	240
Strasse	Gemeinde L.a.A
saniert	-
geplant	Sanierung 2019

Haltestelle	Altersheim
Linie	140
Strasse	Gemeinde L.a.A
saniert	2007

Haltestelle	Bahnhof Langnau-Gattikon
Linie	140/ 240
Strasse	Gemeinde L.a.A
saniert	-
geplant	2021 mit Neugestalt. Bahnhof

Haltestelle	Unteralbis
Linie	240
Strasse	Kanton Zürich
saniert	2010

Haltestelle	Hehlstrasse
Linie	140
Strasse	Gemeinde L.a.A
saniert	-
geplant	Sanierung 2018

Haltestelle	Oberrenggstrasse
Linie	240
Strasse	Kanton Zürich
saniert	2010


Haltestelle	Langmoos
Linie	140
Strasse	Gemeinde L.a.A
saniert	-
geplant	Sanierung 2018

Haltestelle	Unterrengg
Linie	140
Strasse	Gemeinde L.a.A
saniert	2016/ 2017

Flütsch
Ingenieure

Römerstrasse 237 8404 Winterthur
Tel. 052 212 70 00 Fax 052 212 70 01 info@fliag.ch


Mst.: 1:4000, Format: A3 Datum: 16.08.2017

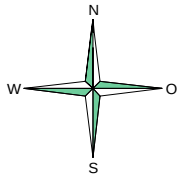

Gemeinde Langnau am Albis

Konzept behindertengerechte Bushaltestellen

Situation 1:4000

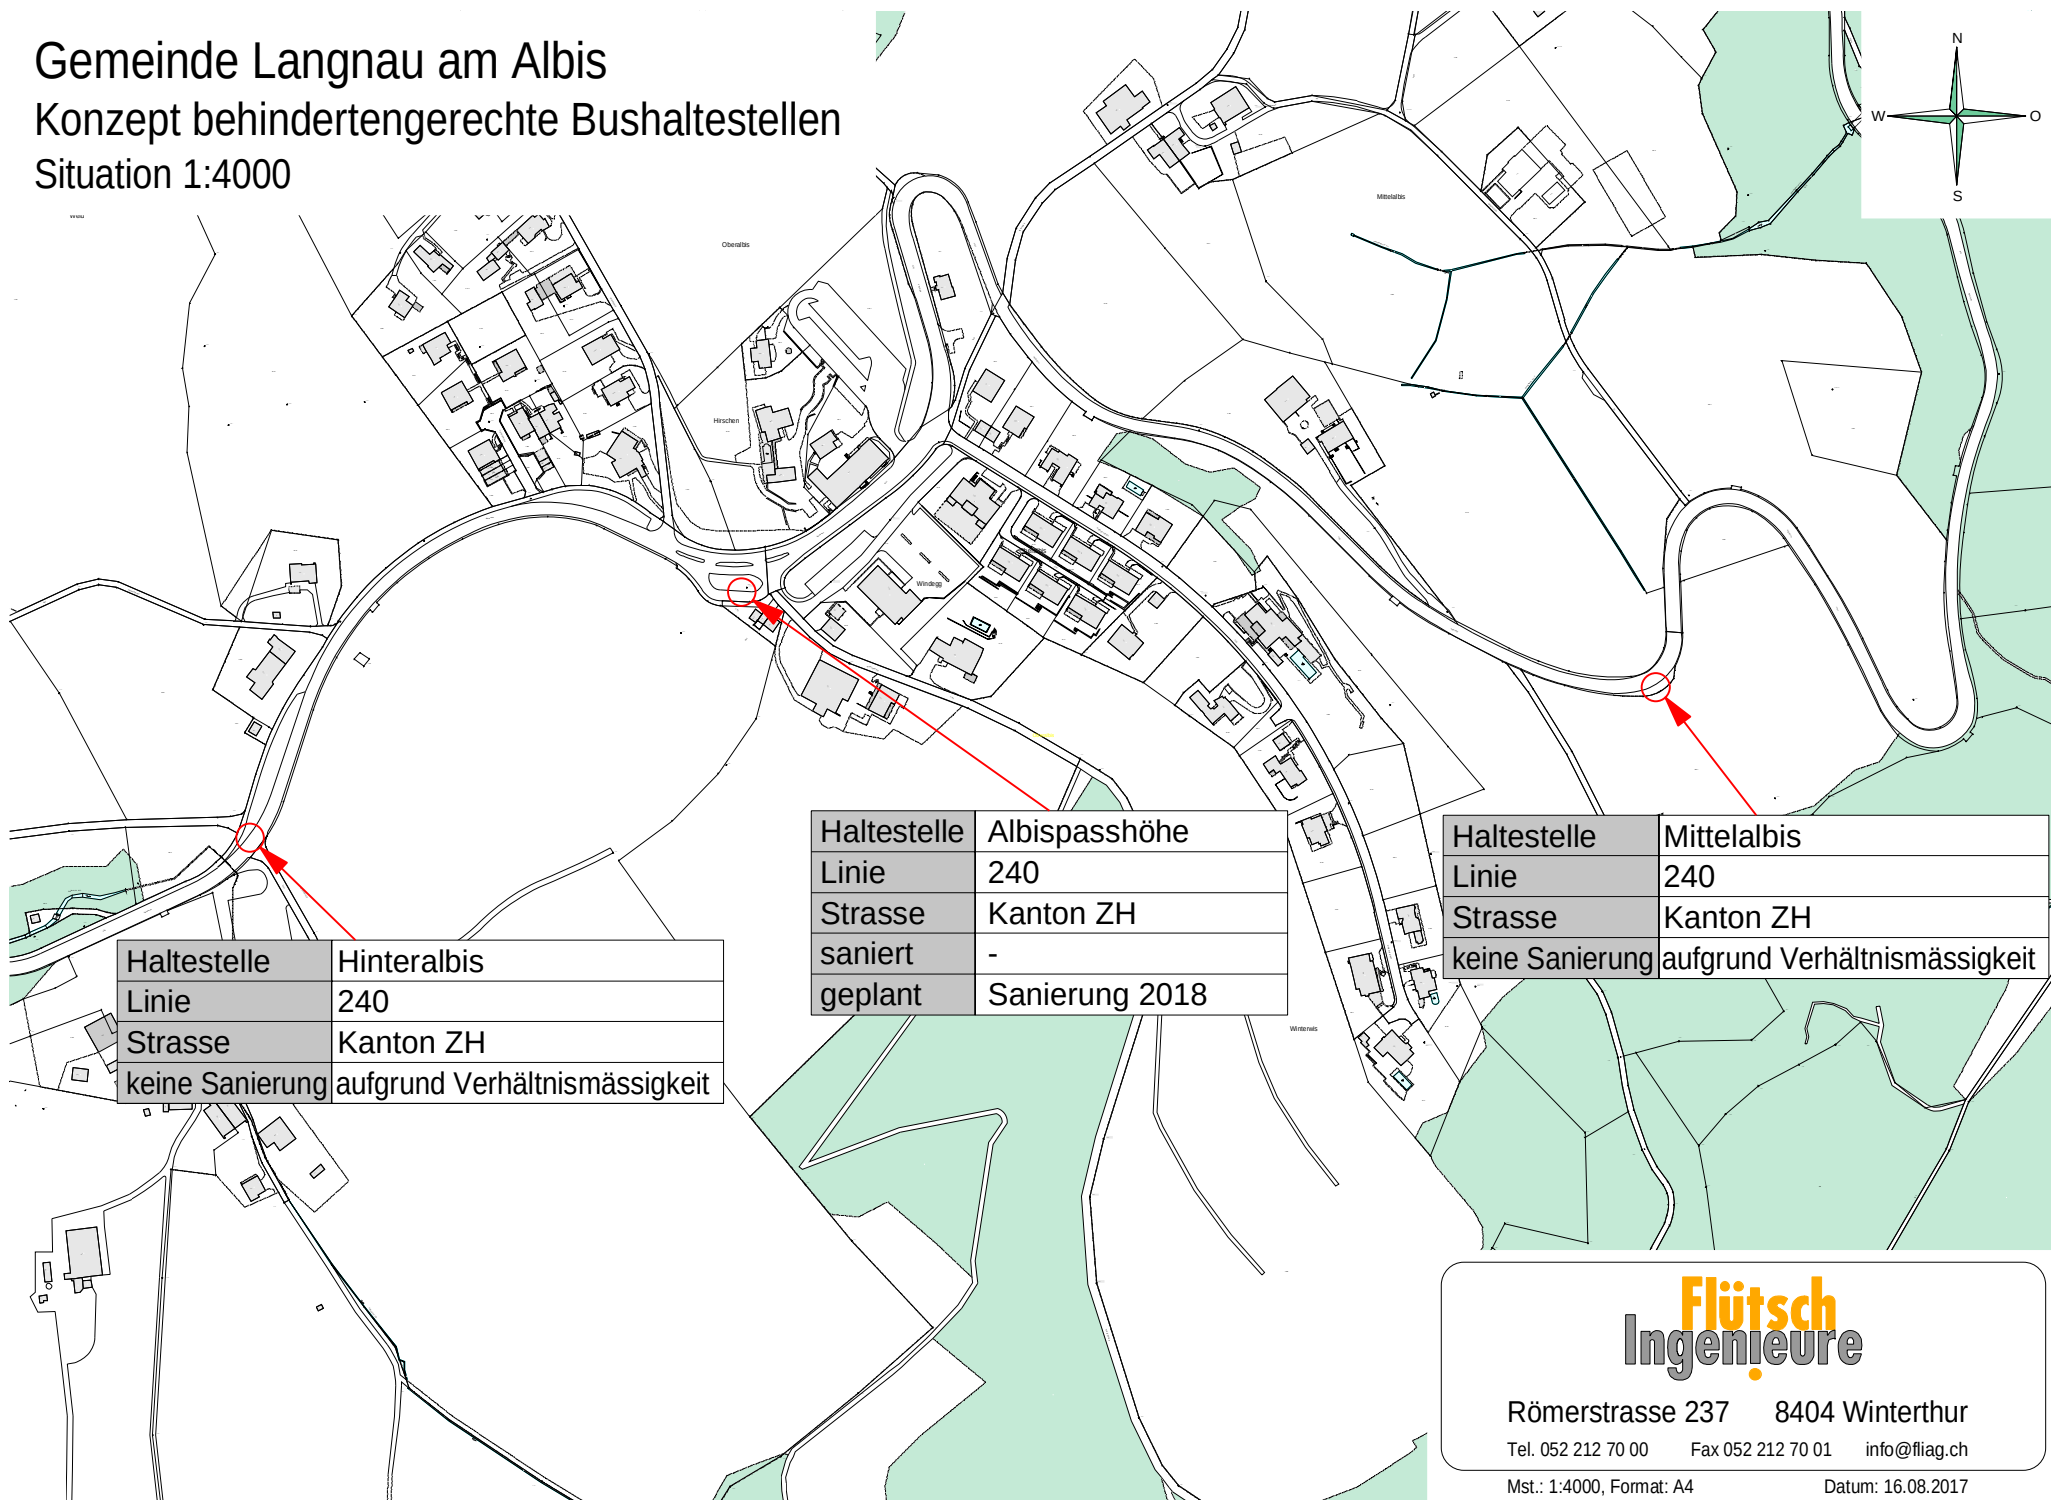

Flutsch
Ingenieure



Römerstrasse 237 8404 Winterthur

Tel. 052 212 70 00 Fax 052 212 70 01 info@fliag.ch

Mst.: 1:4000, Format: A4

Datum: 16.08.2017

Gemeinde Langnau am Albis
Konzept behindertengerechte Bushaltestellen
Bushaltestelle Dorf (einseitig) Variante 1
Situation 1:200

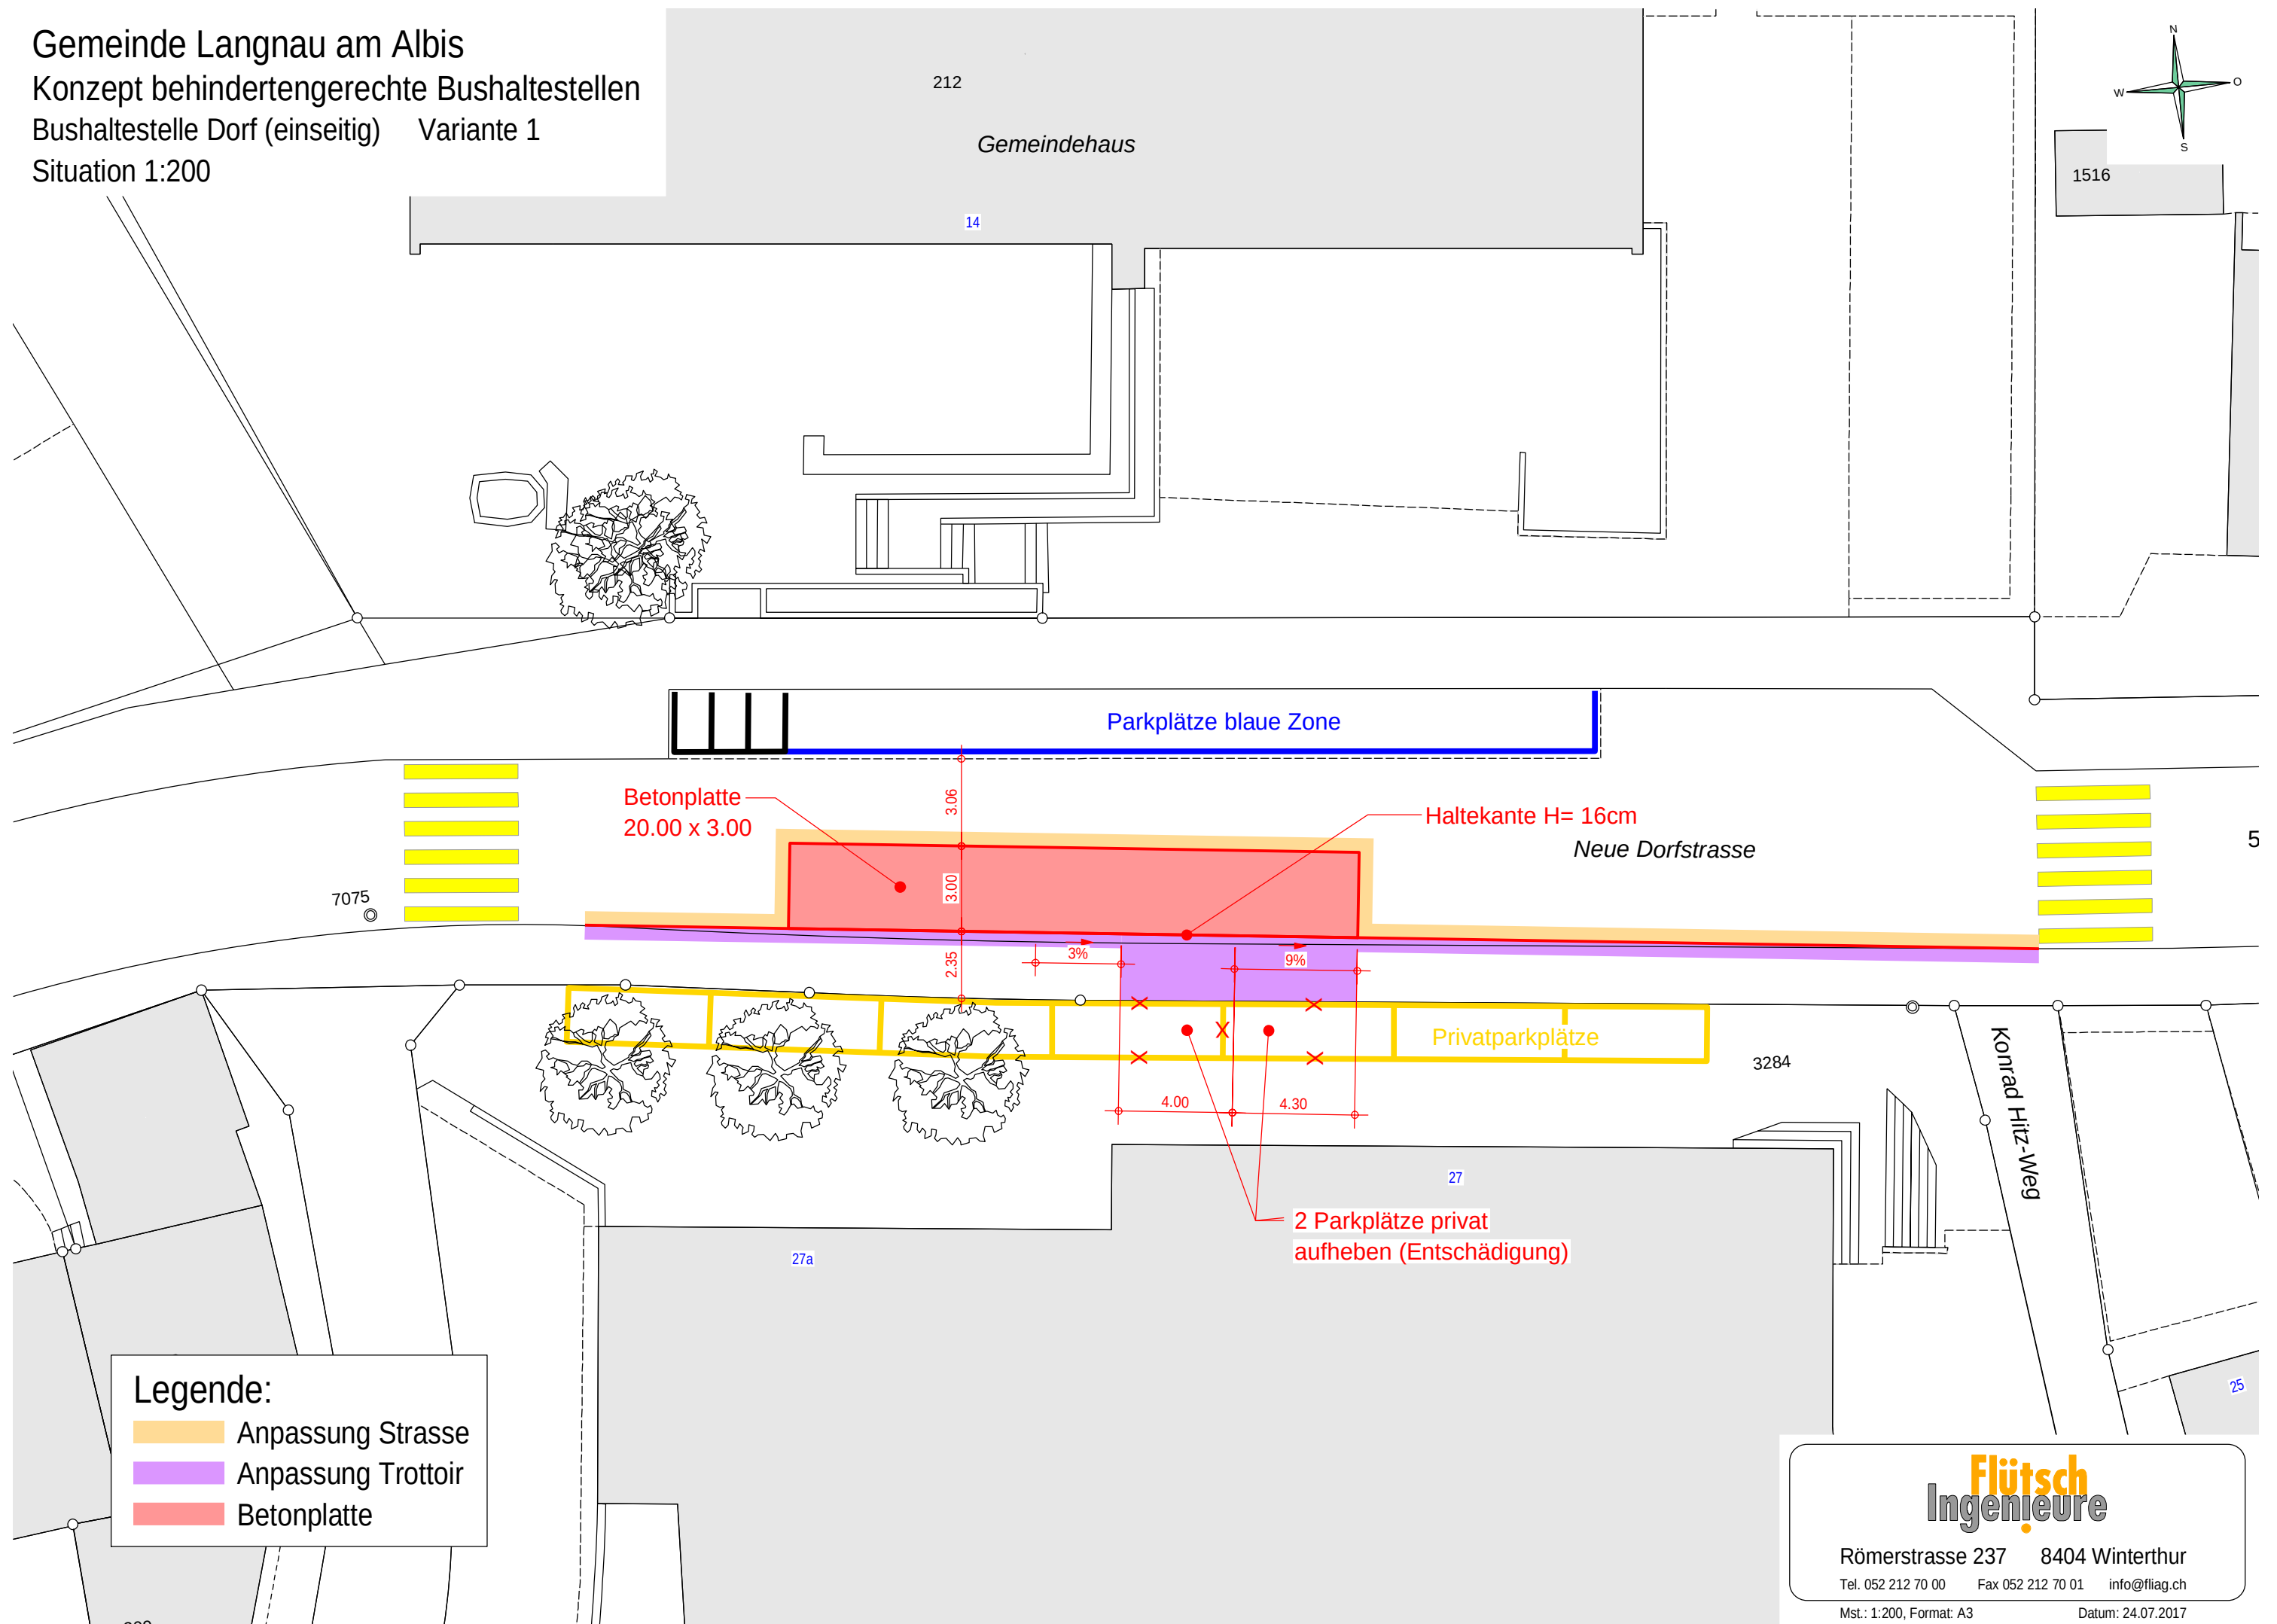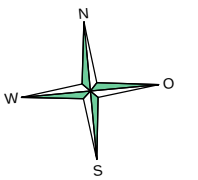

Legende:

-  Anpassung Strasse
-  Anpassung Trottoir
-  Betonplatte


Flütsch
Ingenieure

Römerstrasse 237 8404 Winterthur

Tel. 052 212 70 00 Fax 052 212 70 01 info@fliag.ch

Mst.: 1:200, Format: A3

Datum: 24.07.2017

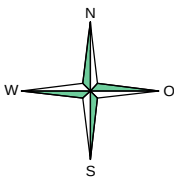

Hinweis:
Aufgrund der Kurvenlage
kann der Bus schlecht
an die Haltestelle zufahren
(Haltestelle sollte gerade sein).

Haltekante H= 16cm

Anpassung Trottoir

best. Pflasterung durch
Betonplatte ersetzen



Neue Dorfstrasse

Legende:



- Anpassung Strasse
- Anpassung Trottoir
- Betonplatte

Flütsch
Ingenieure


Römerstrasse 237 8404 Winterthur
Tel. 052 212 70 00 Fax 052 212 70 01 info@fliag.ch
Mst.: 1:200, Format: A3 Datum: 15.06.2017

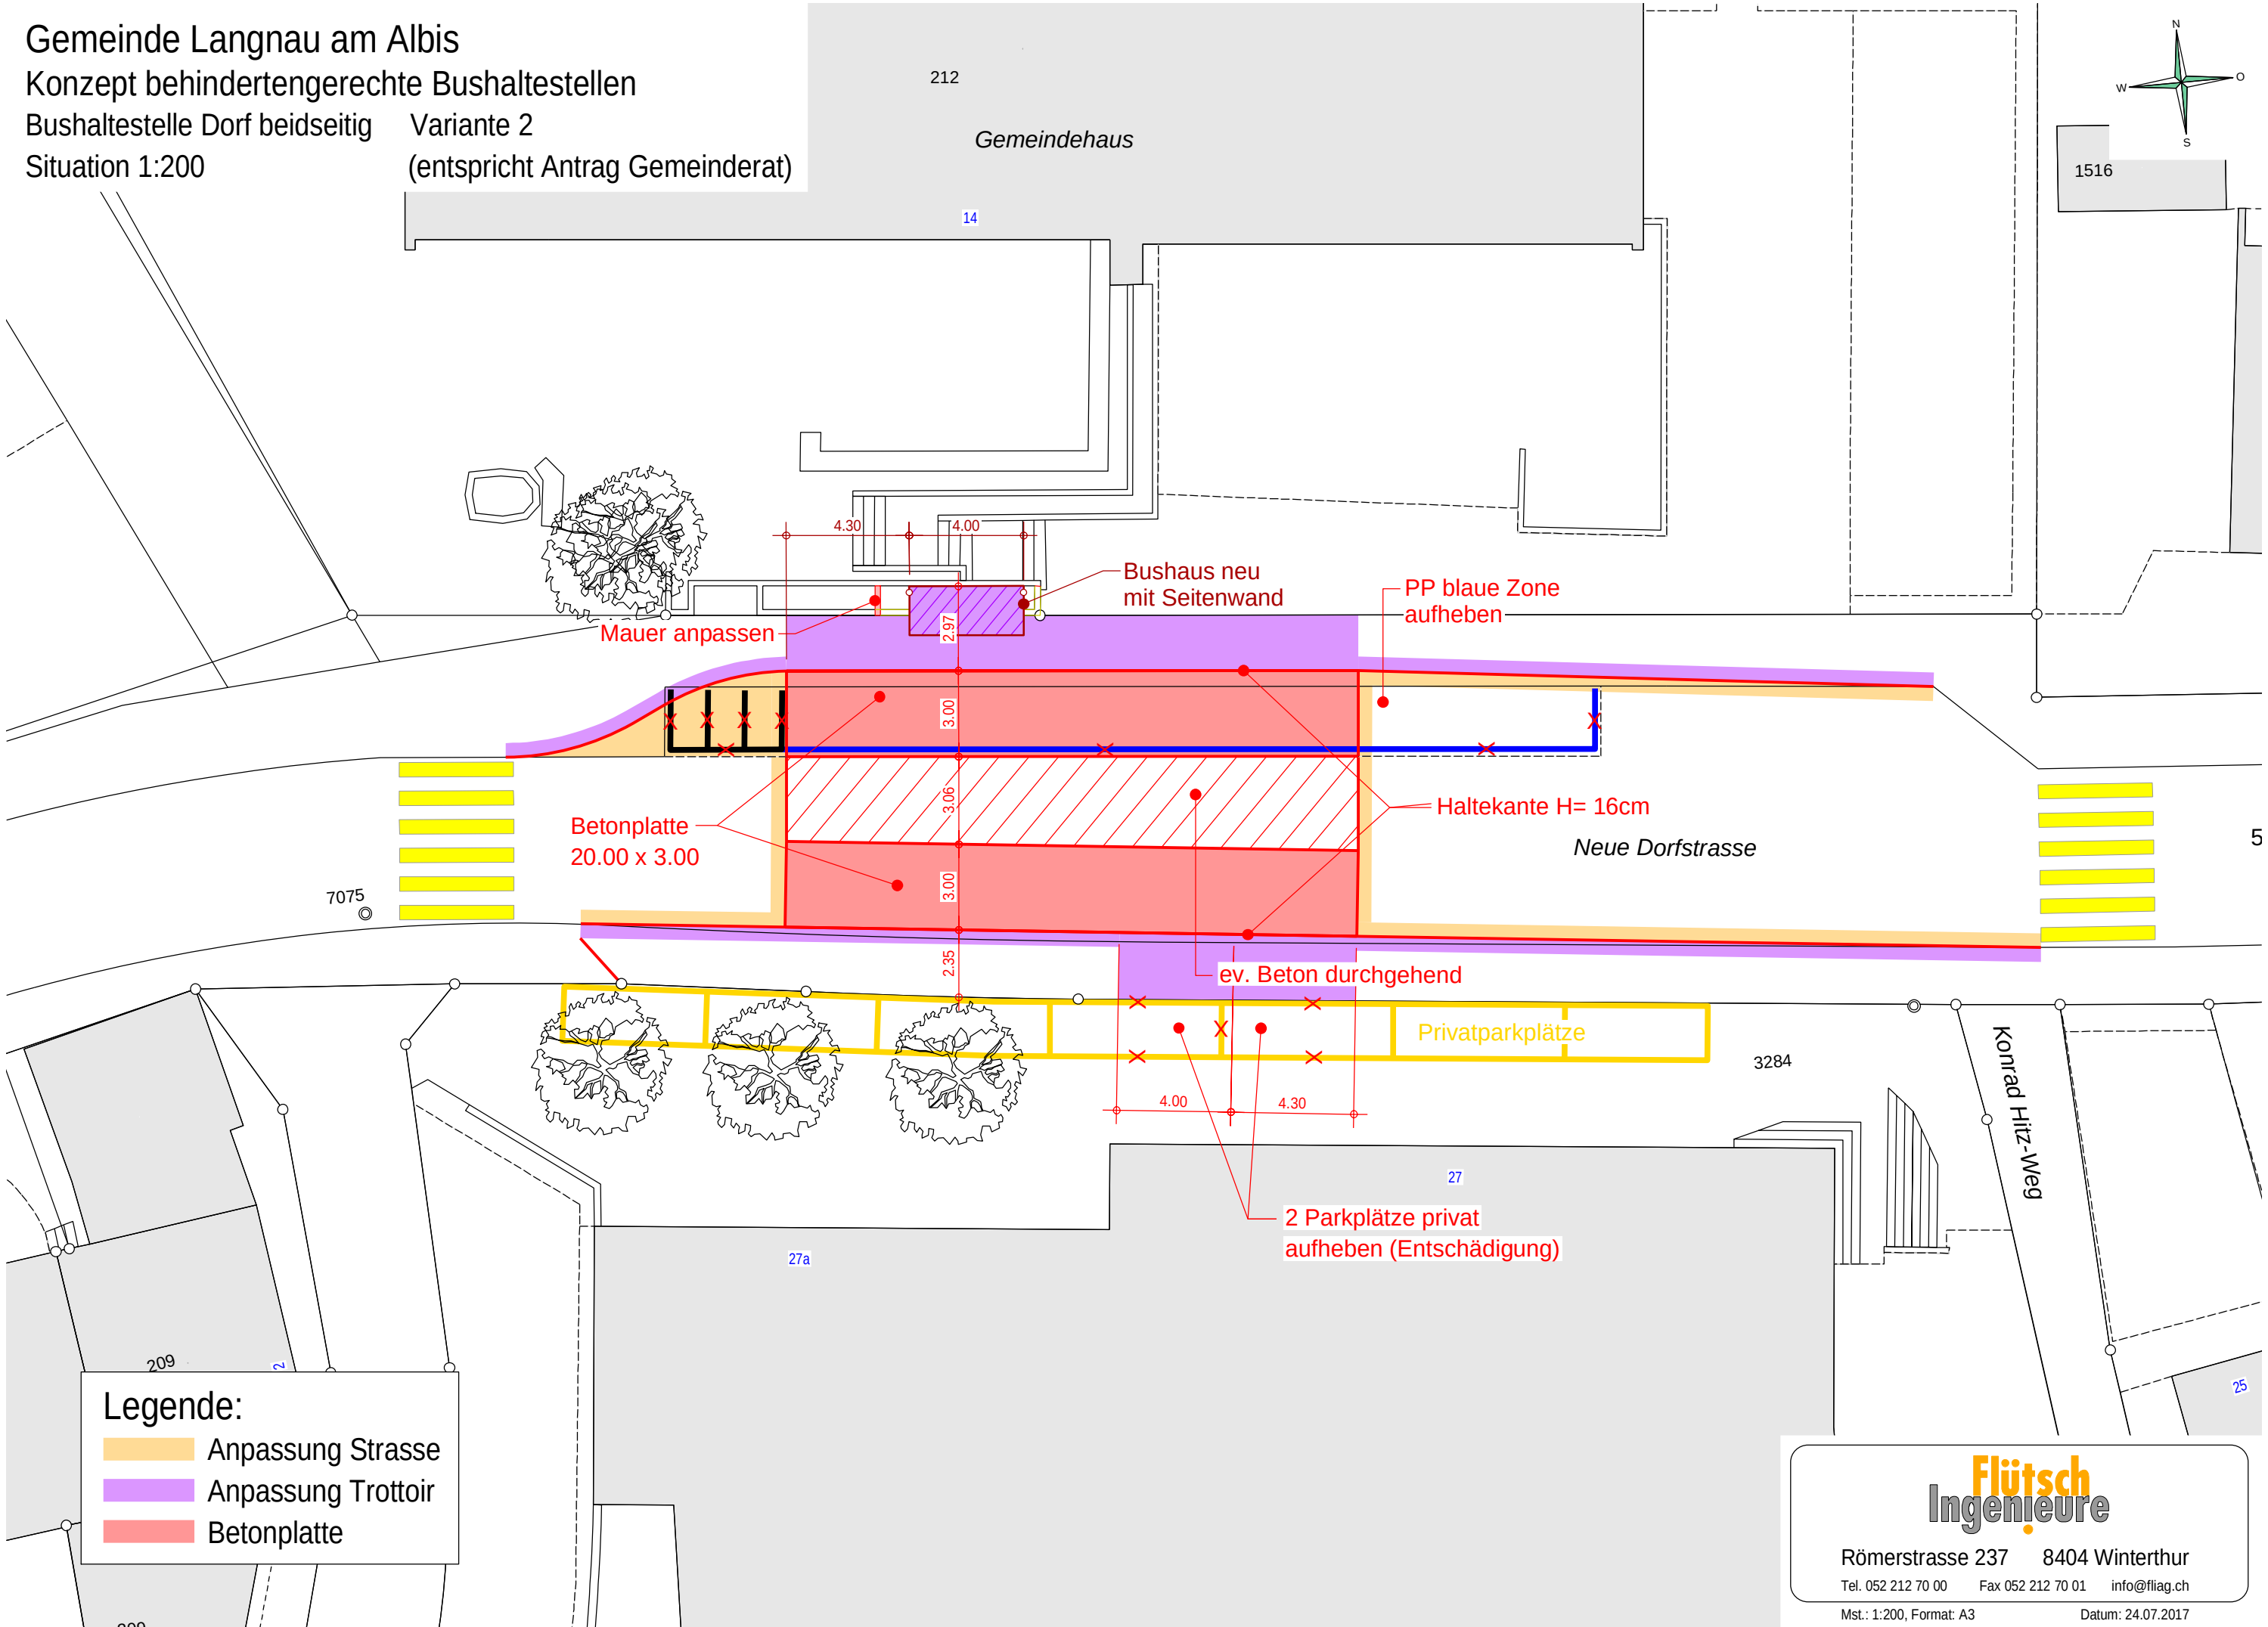
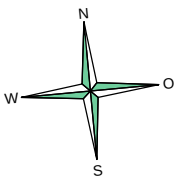


Legende:
Anpassung Strasse
Anpassung Trottoir
Betonplatte

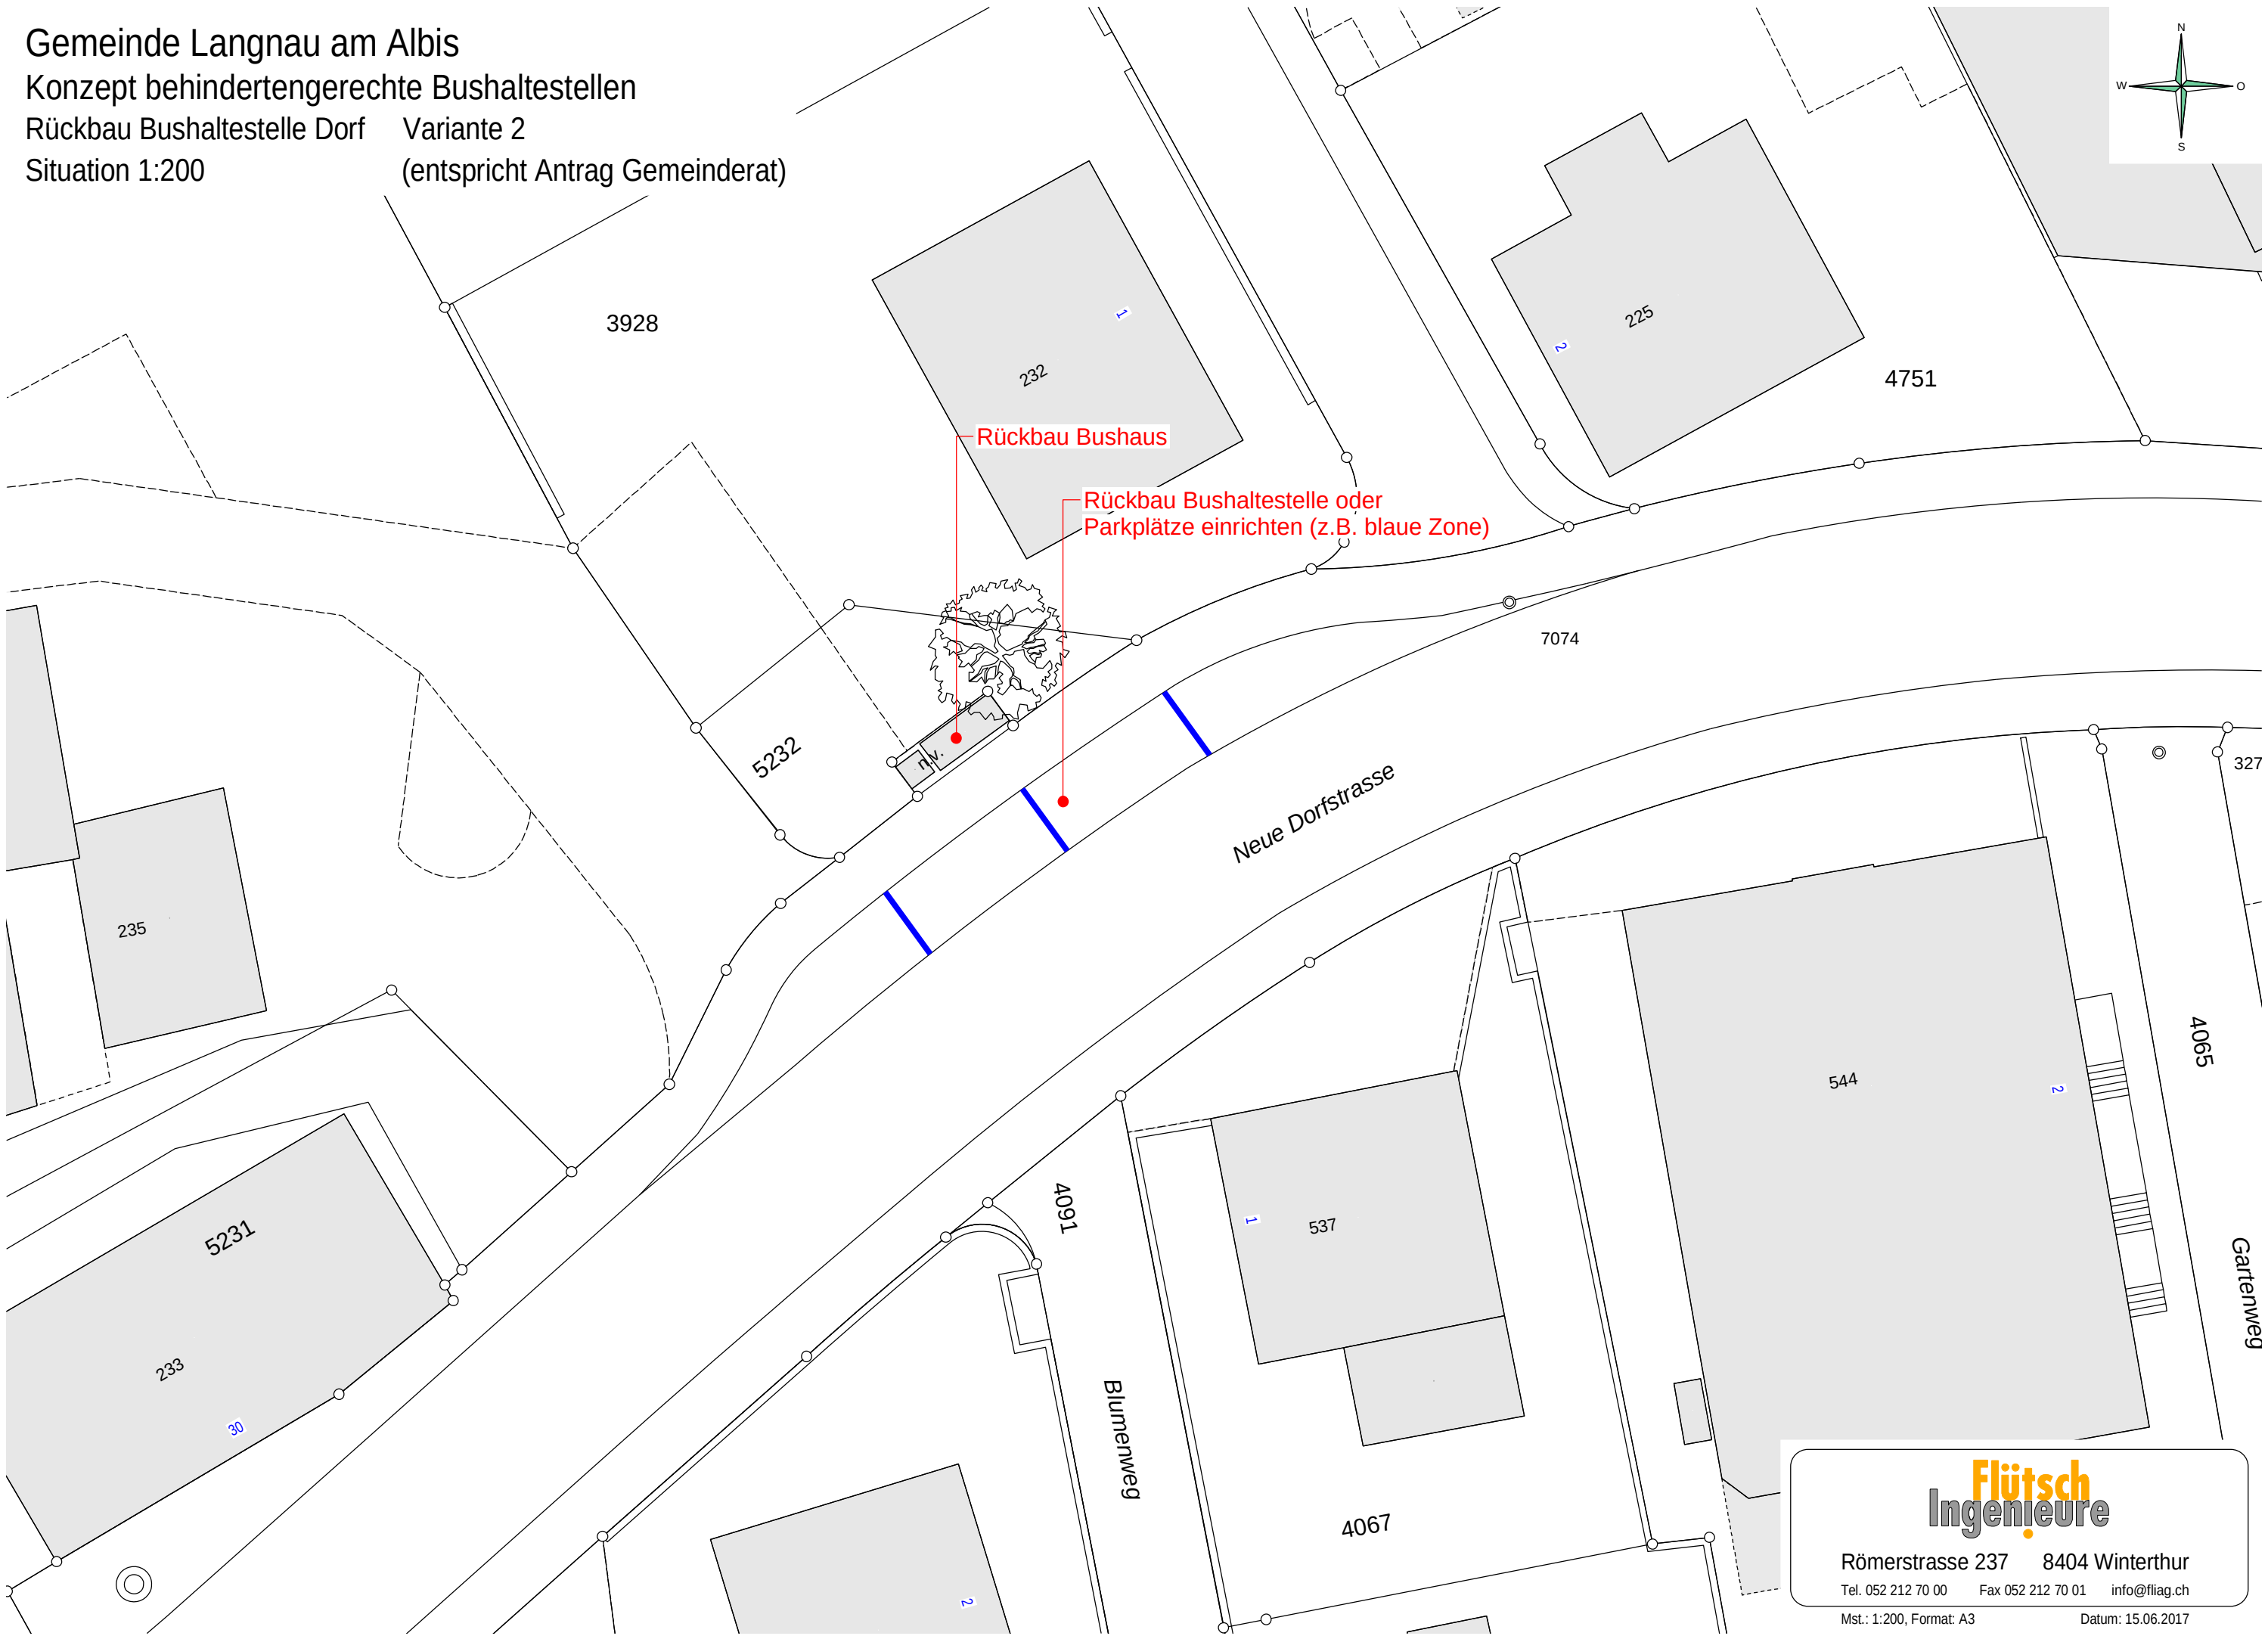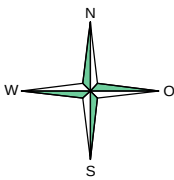


Gemeinde Langnau am Albis
Konzept behindertengerechte Bushaltestellen
Bushaltestelle Schwerzi - Wildpark
Situation 1:500

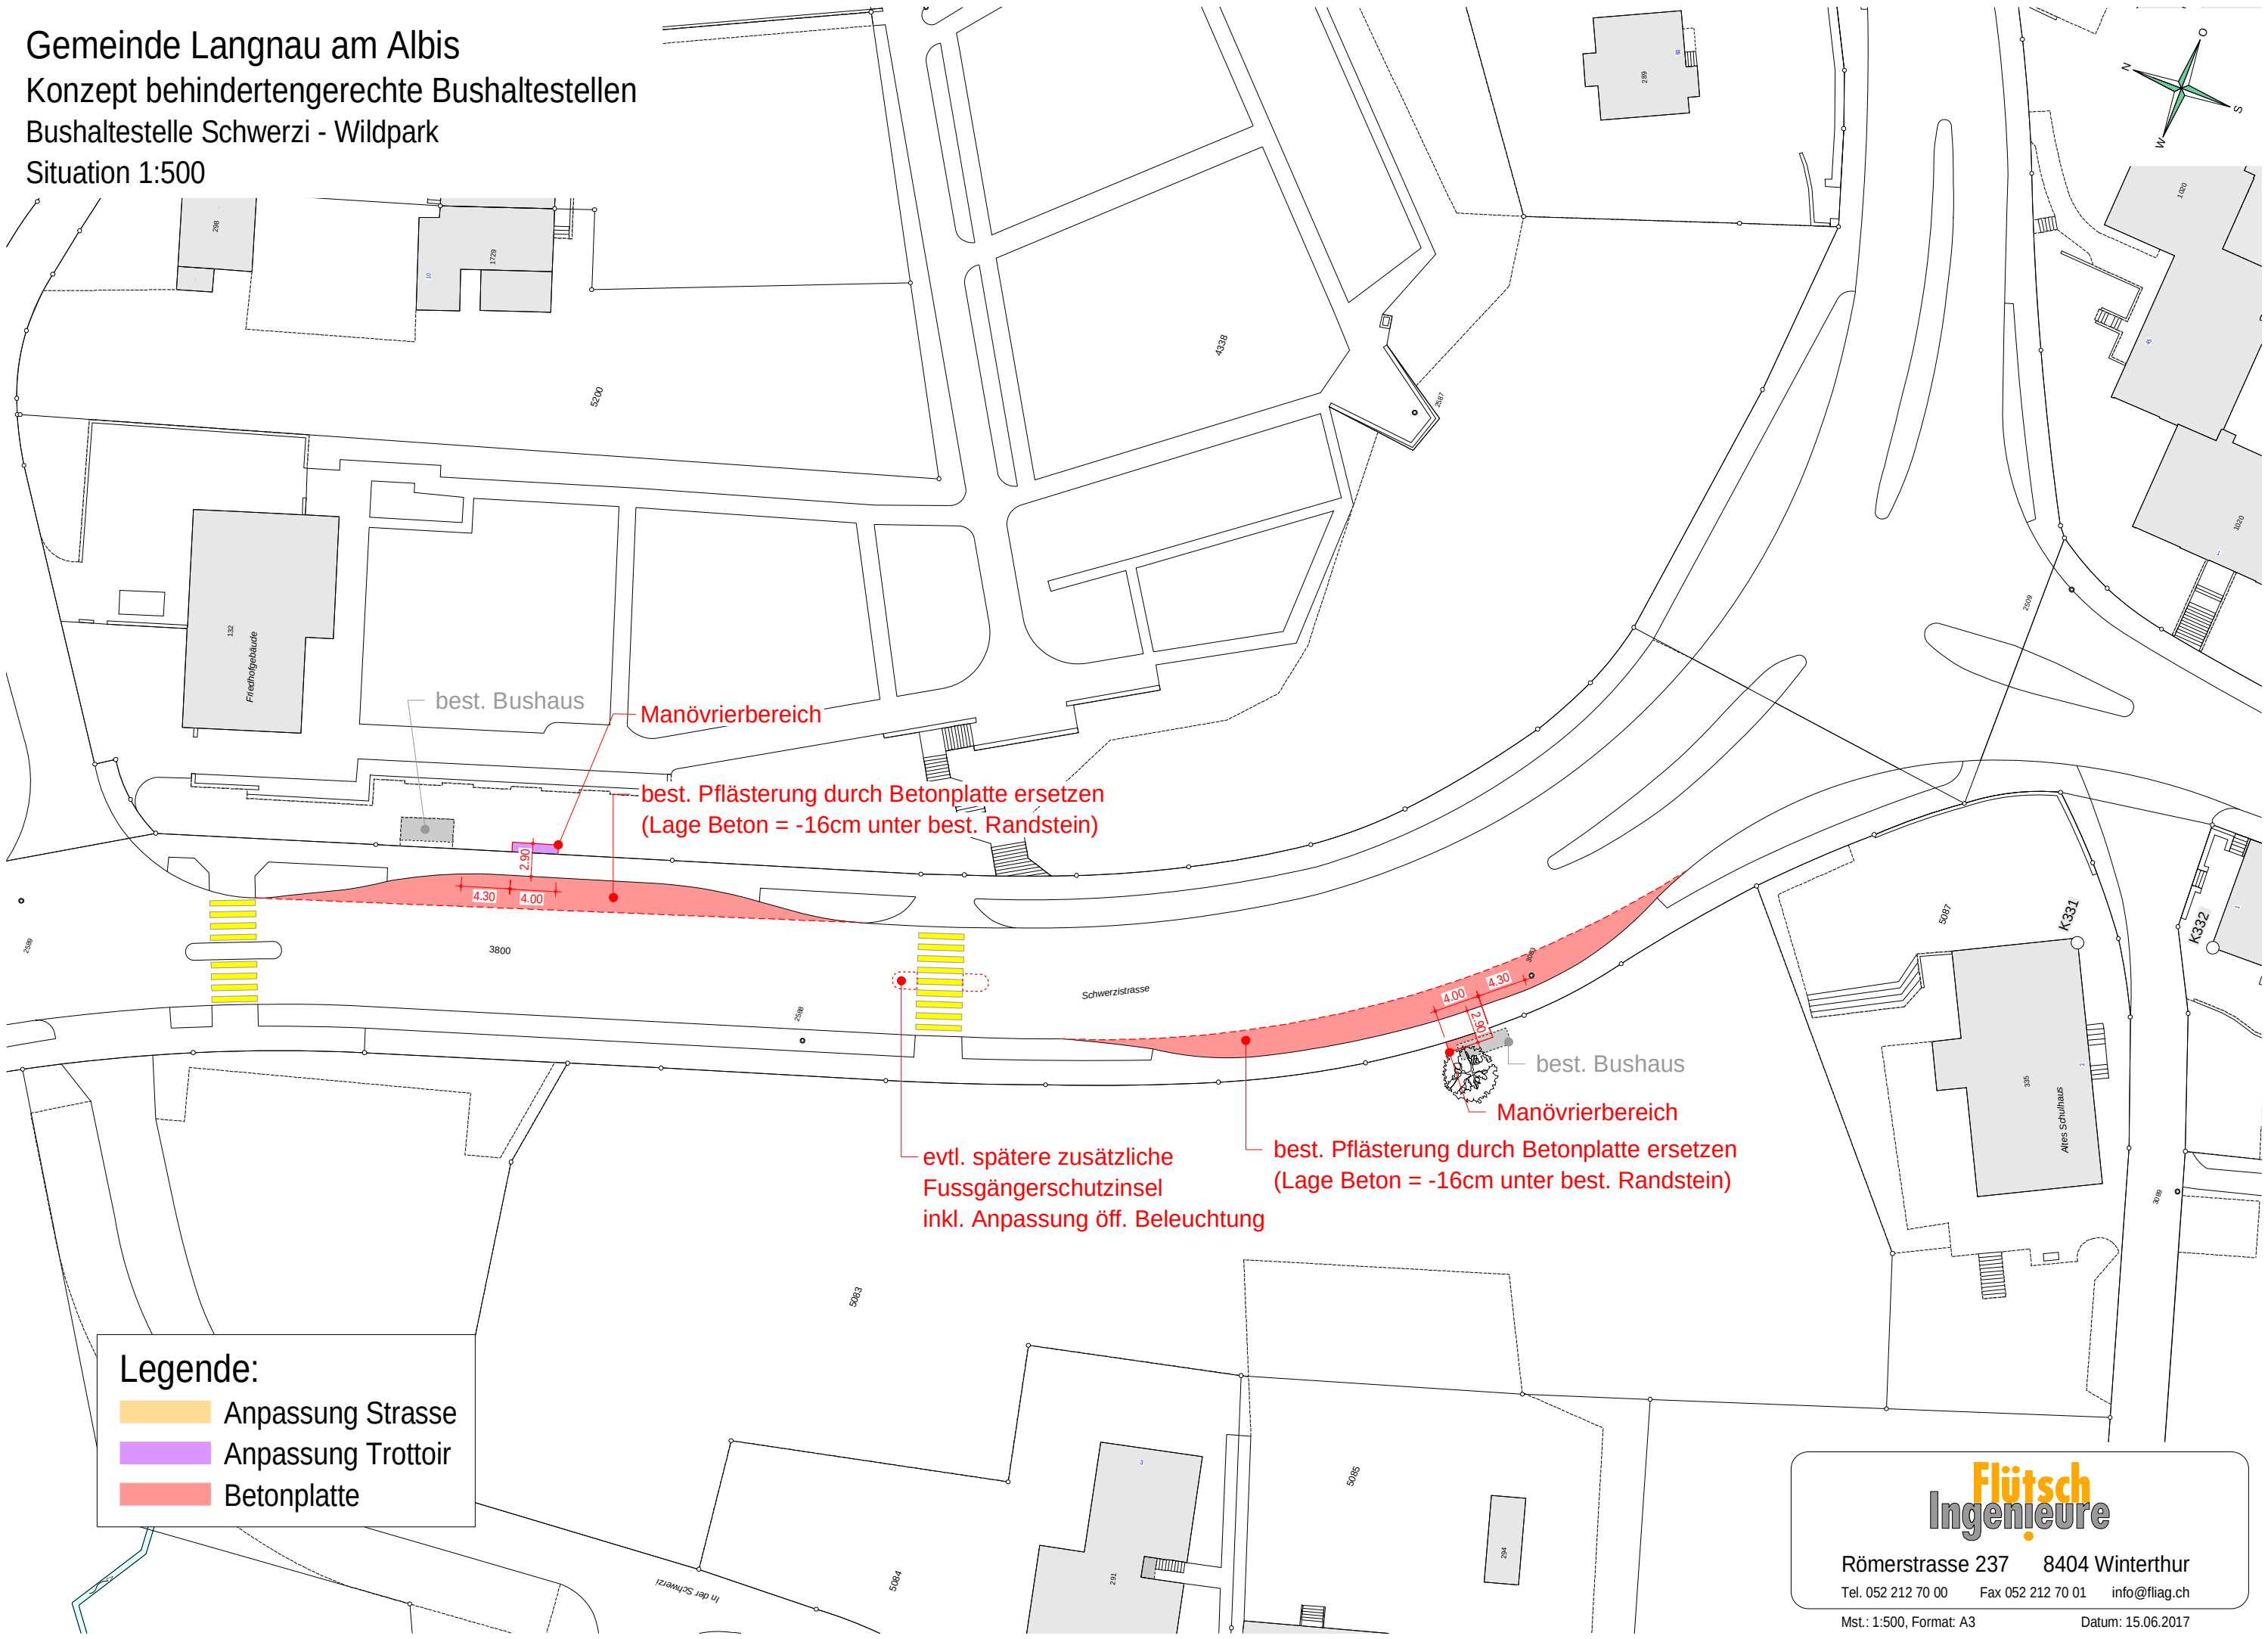

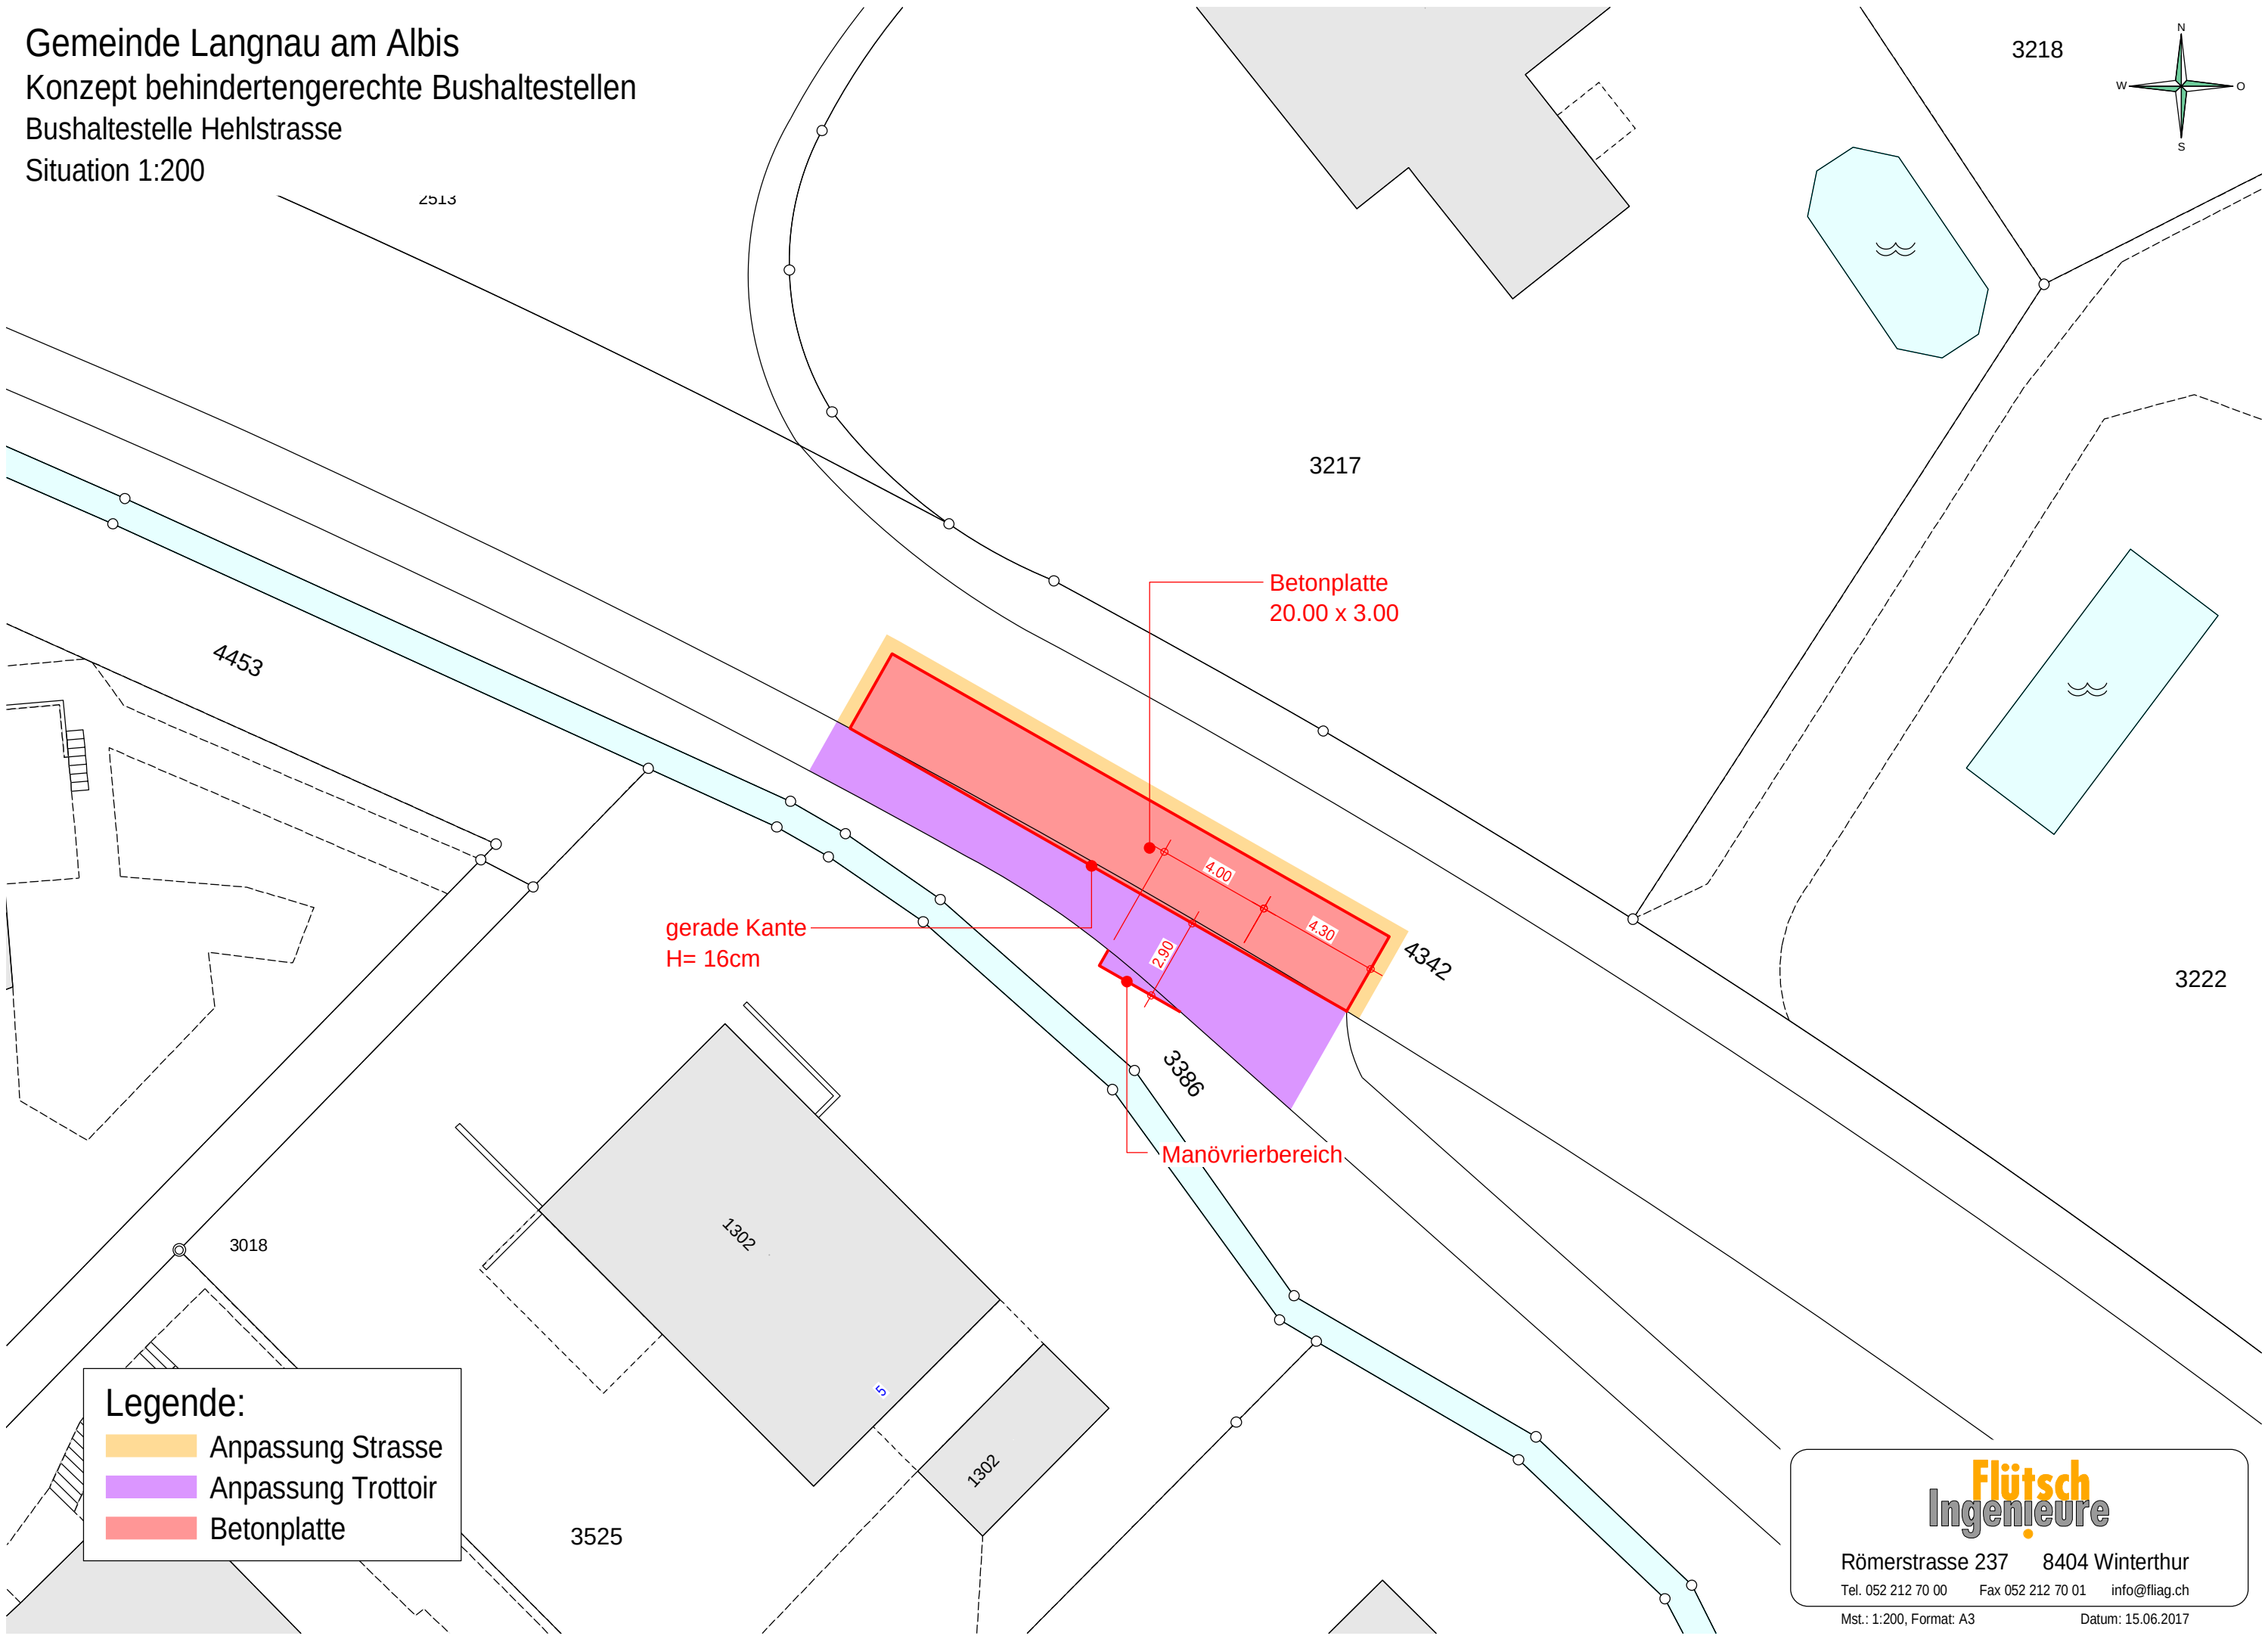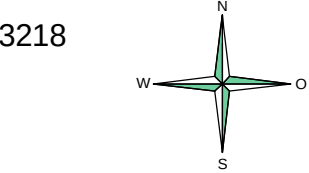

Legende:

- Anpassung Strasse
- Anpassung Trottoir
- Betonplatte

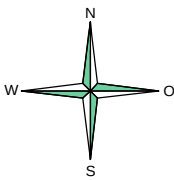

Legende:

- Anpassung Strasse
- Anpassung Trottoir
- Betonplatte

Flütsch
Ingenieure

Römerstrasse 237 8404 Winterthur
Tel. 052 212 70 00 Fax 052 212 70 01 info@fliag.ch
Mst.: 1:200, Format: A3 Datum: 15.06.2017