




Längsschnitt 1
1:200

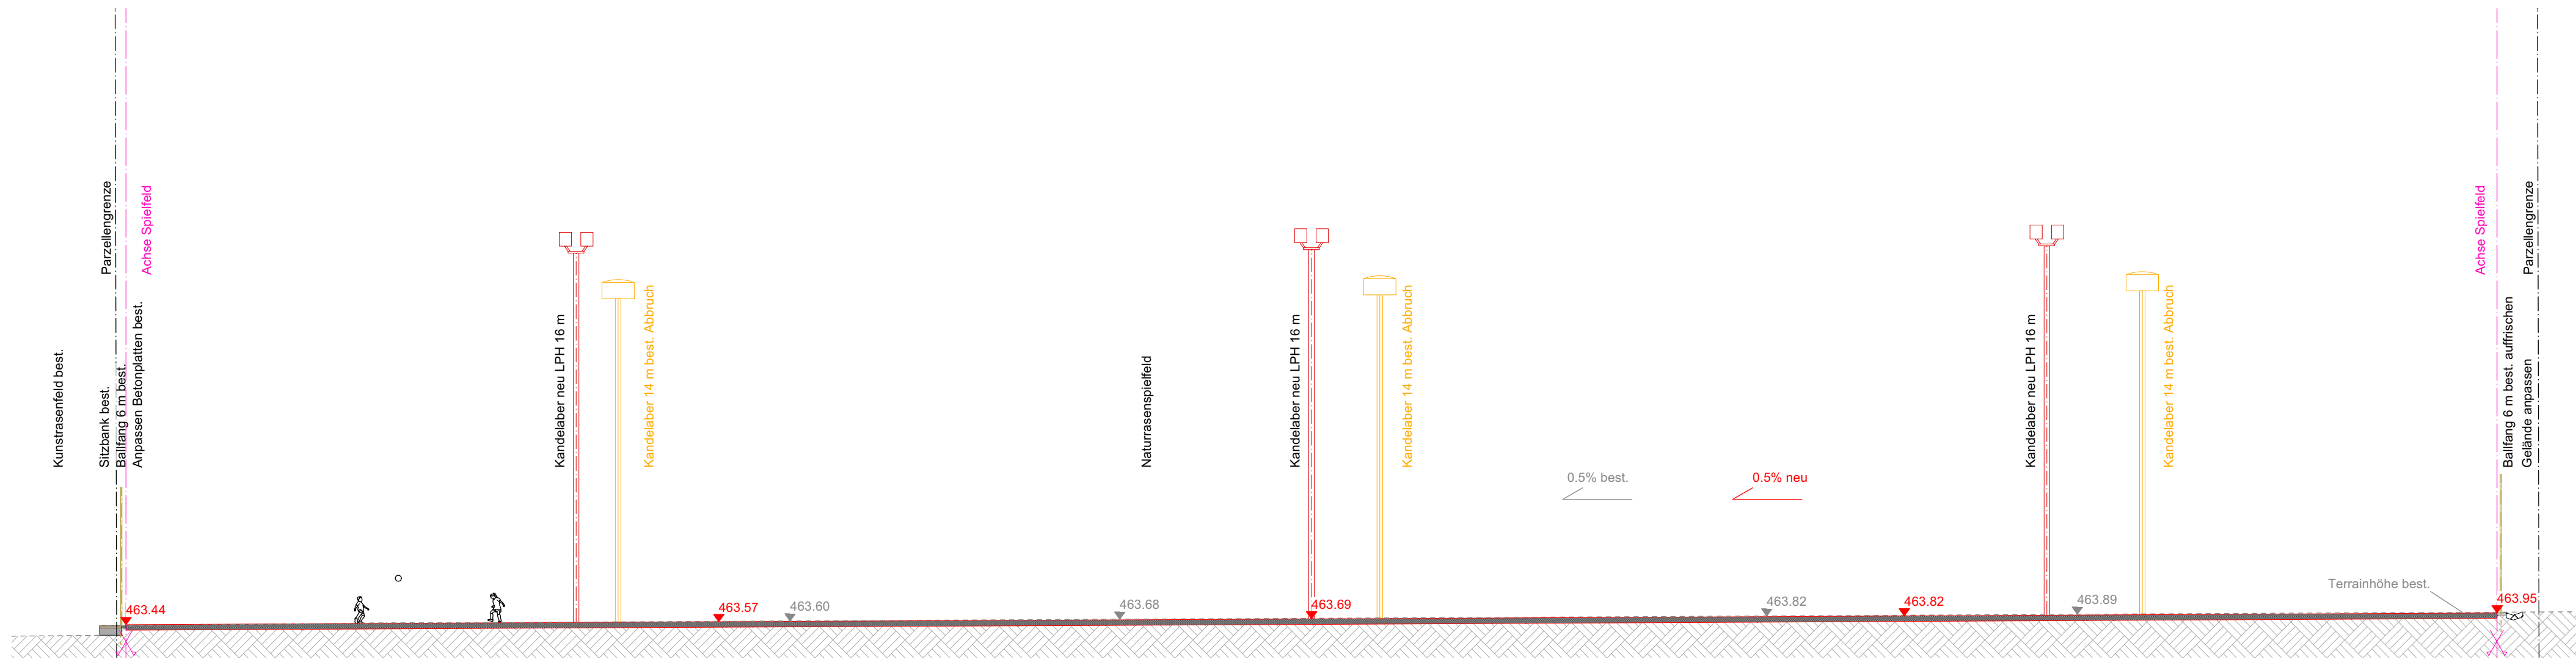


Längsschnitt 2
1:200

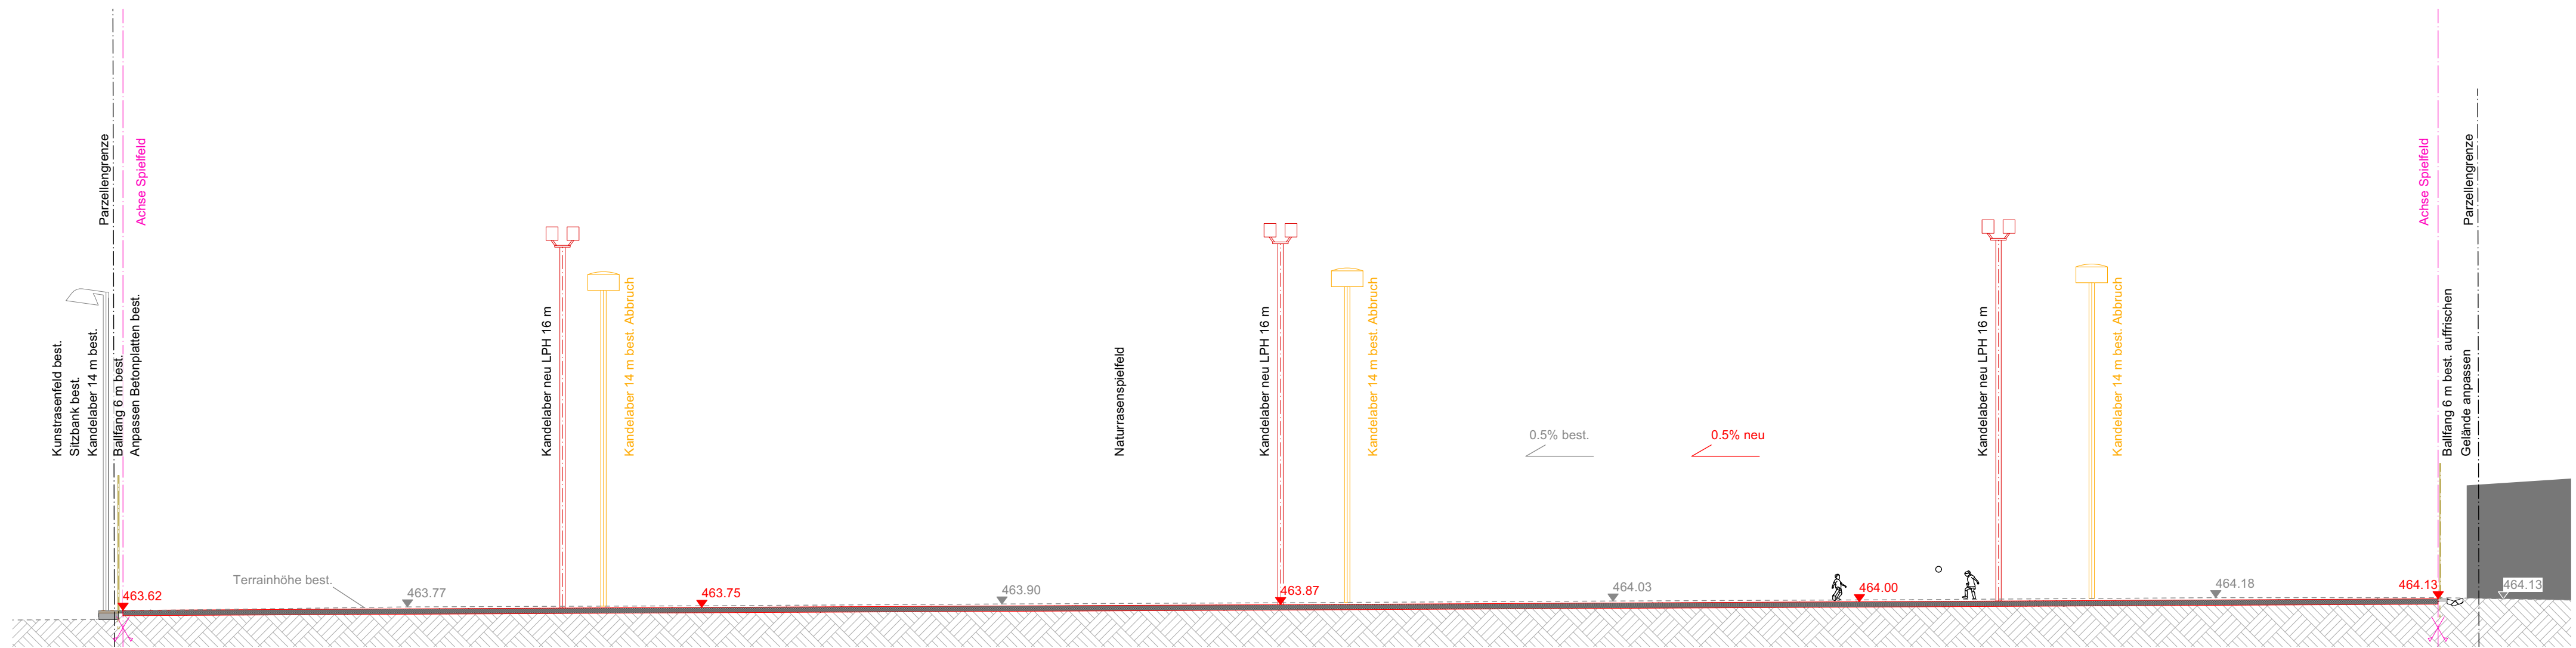

Querschnitt 1
1:200

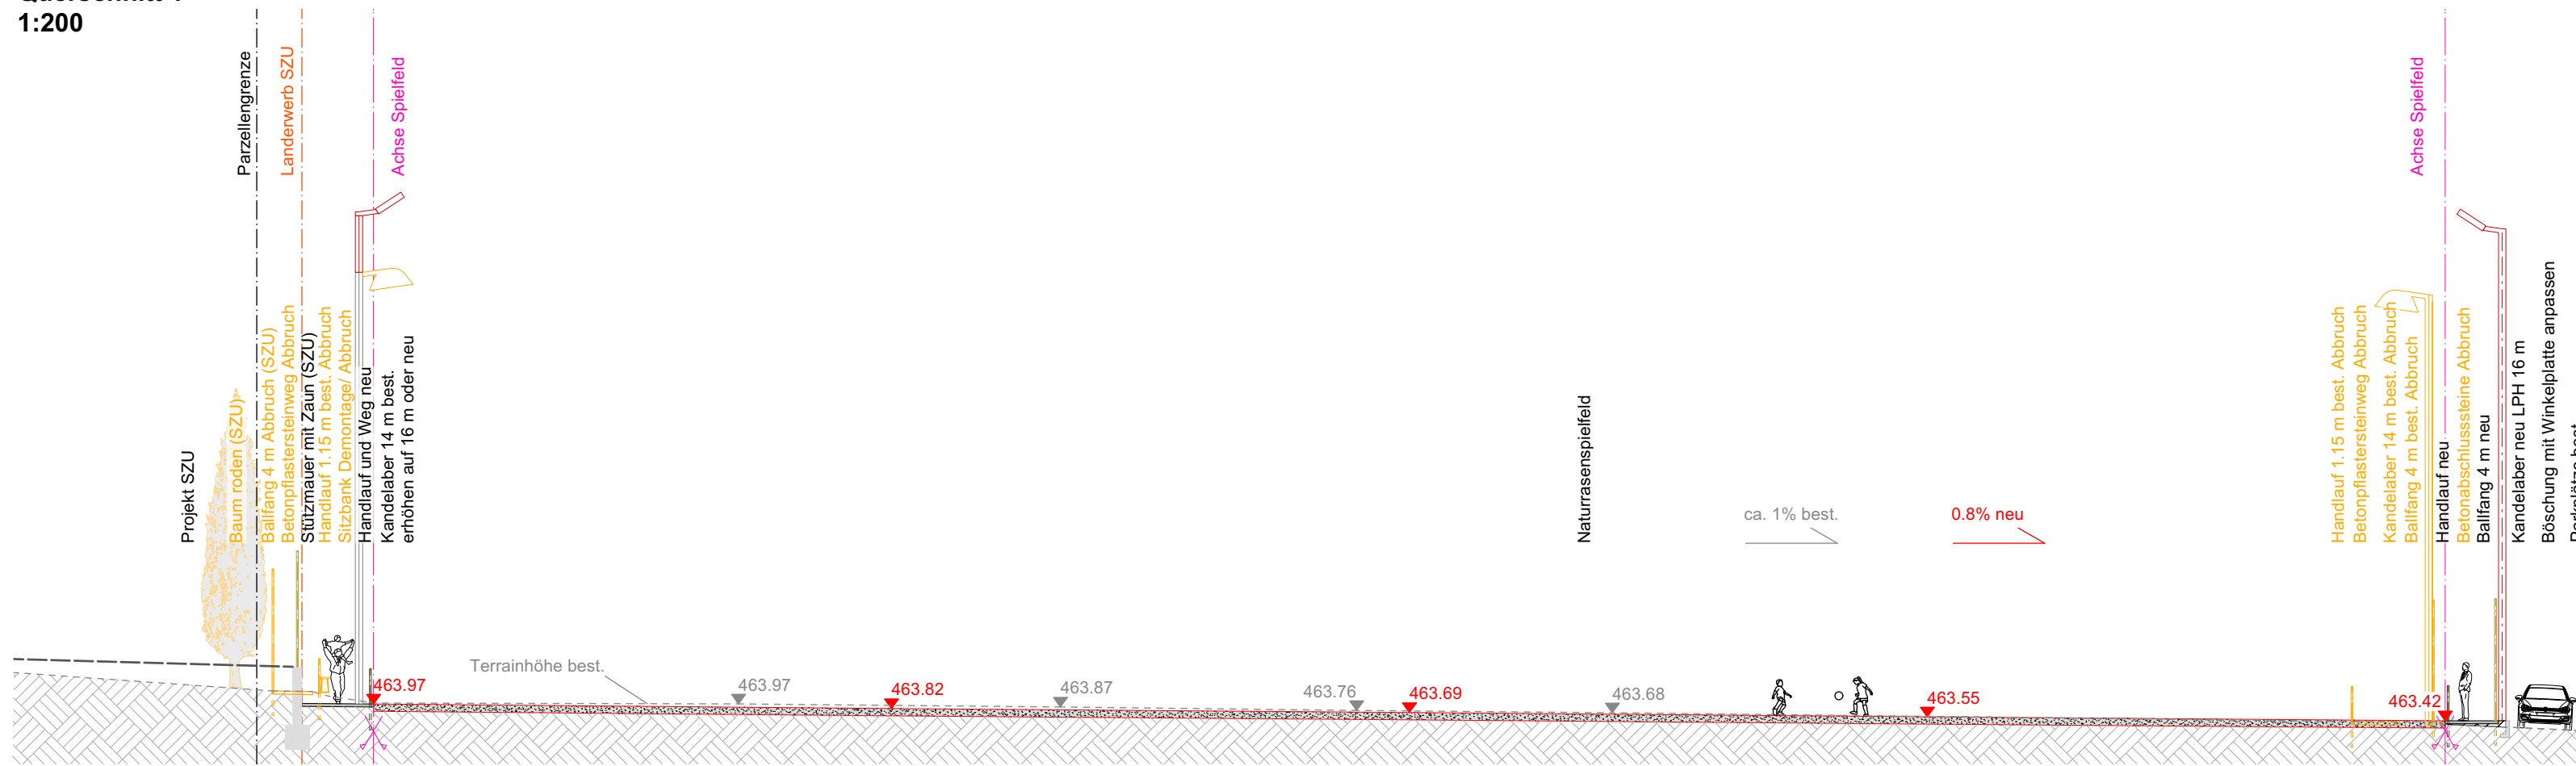

Querschnitt 2
1:200

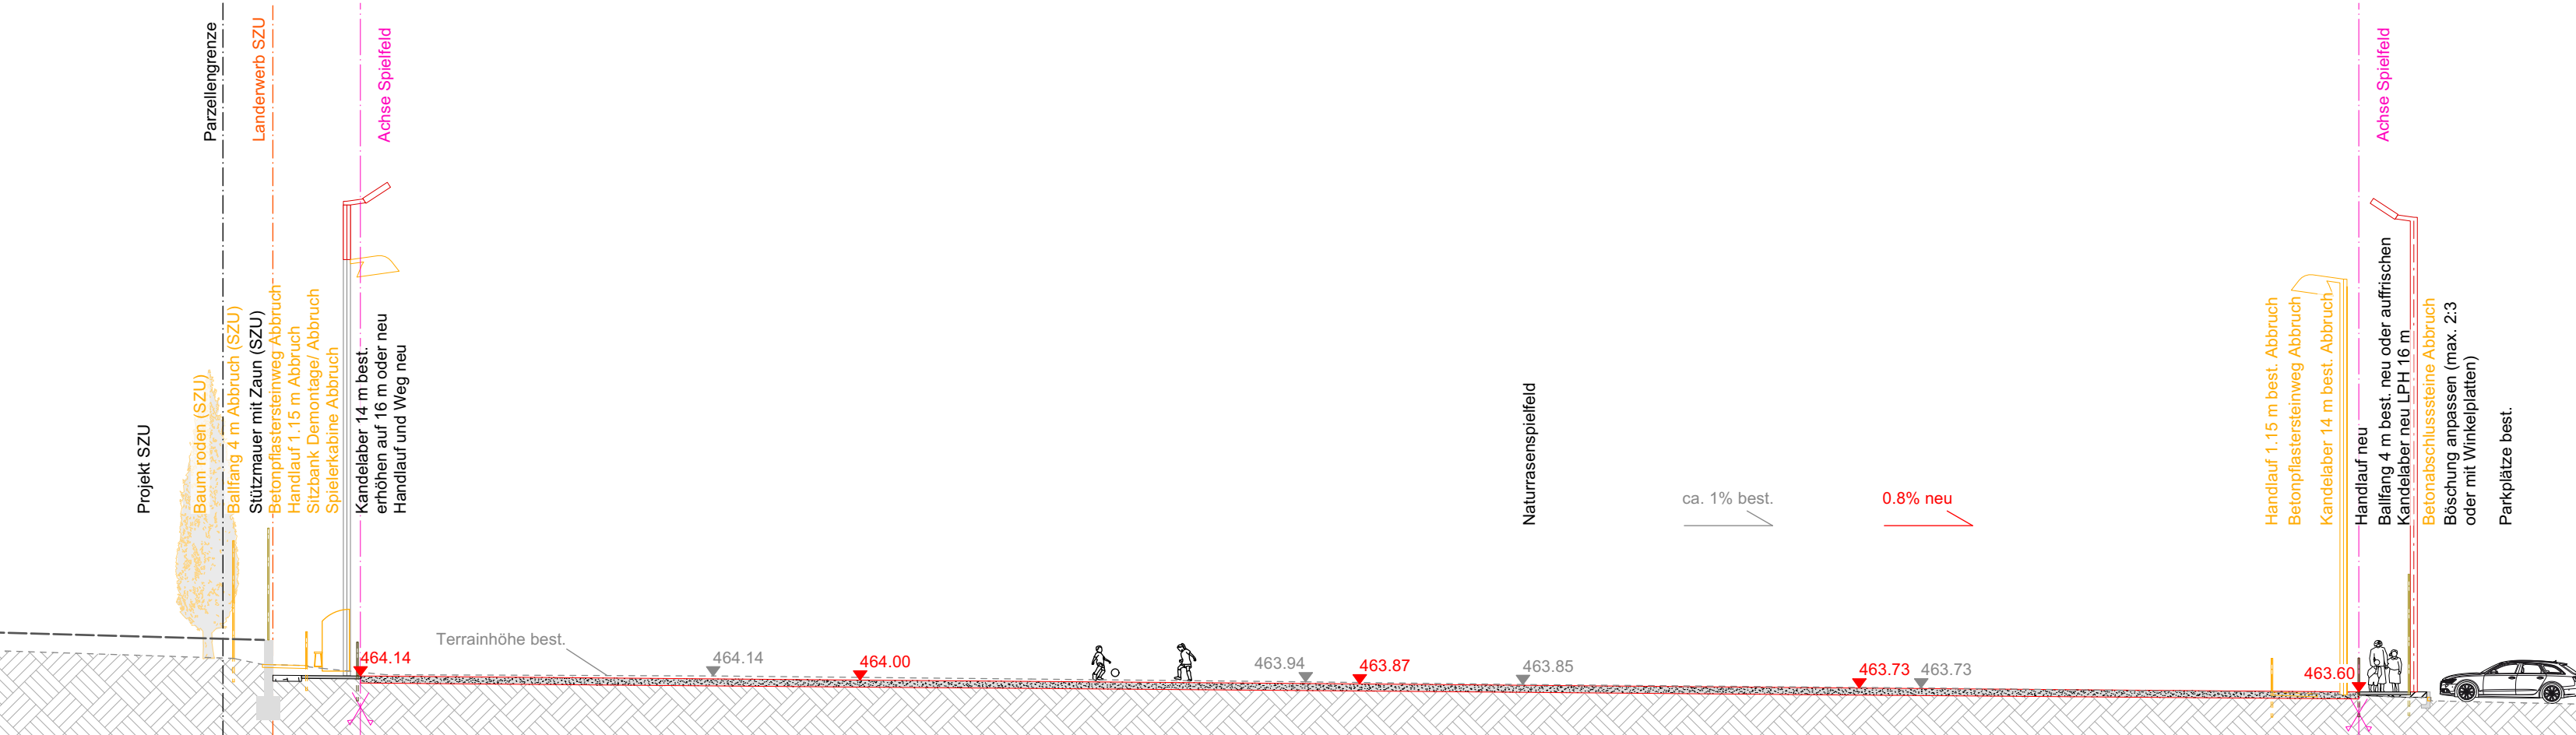

Langnau Sihlmatte

BAUHERR: Gemeinde Langnau am Albis

Bauprojekt Längs- und Querschnitte

GEZ XS KONTR. TL

PLANGRÜN

PLAN-NR. 1110-03

DAT. 06.06.2024
REV.

MST. 1:200

GR. 67 I 66

Grundstrasse 22a | 6343 Rotkreuz | 041 375 35 35
office@plangruen.ch | www.plangruen.ch