




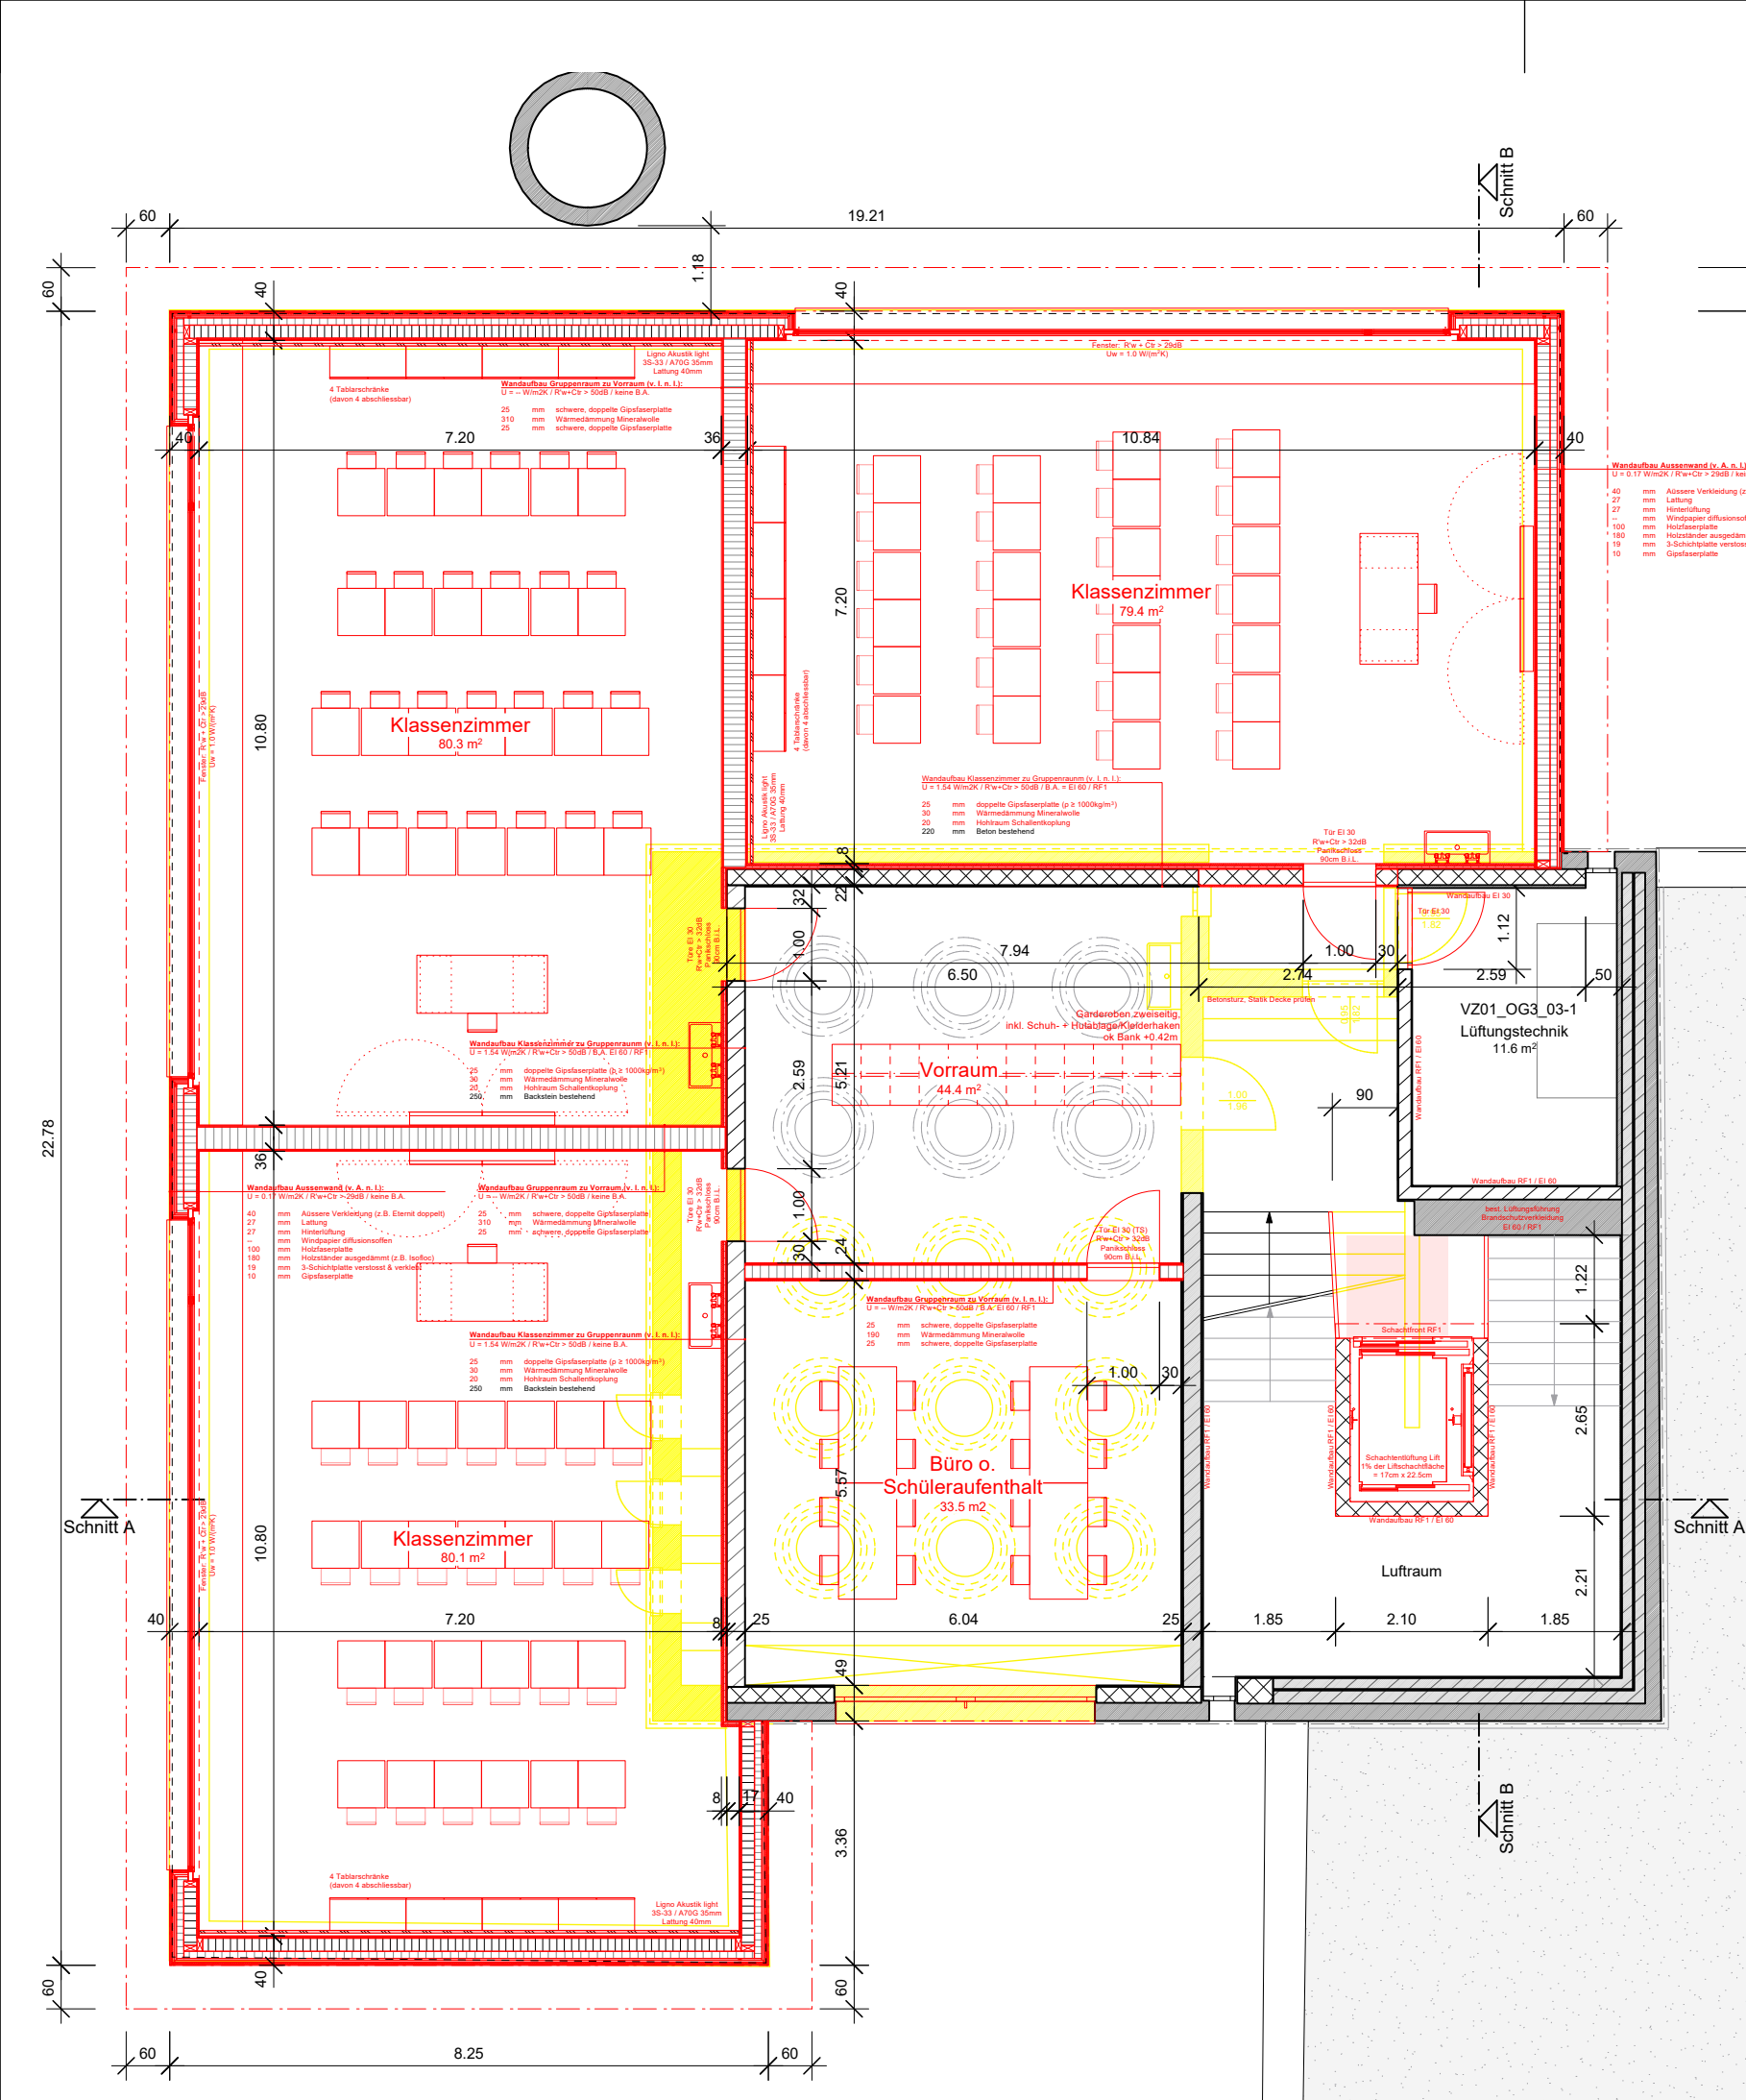


3. Obergeschoss

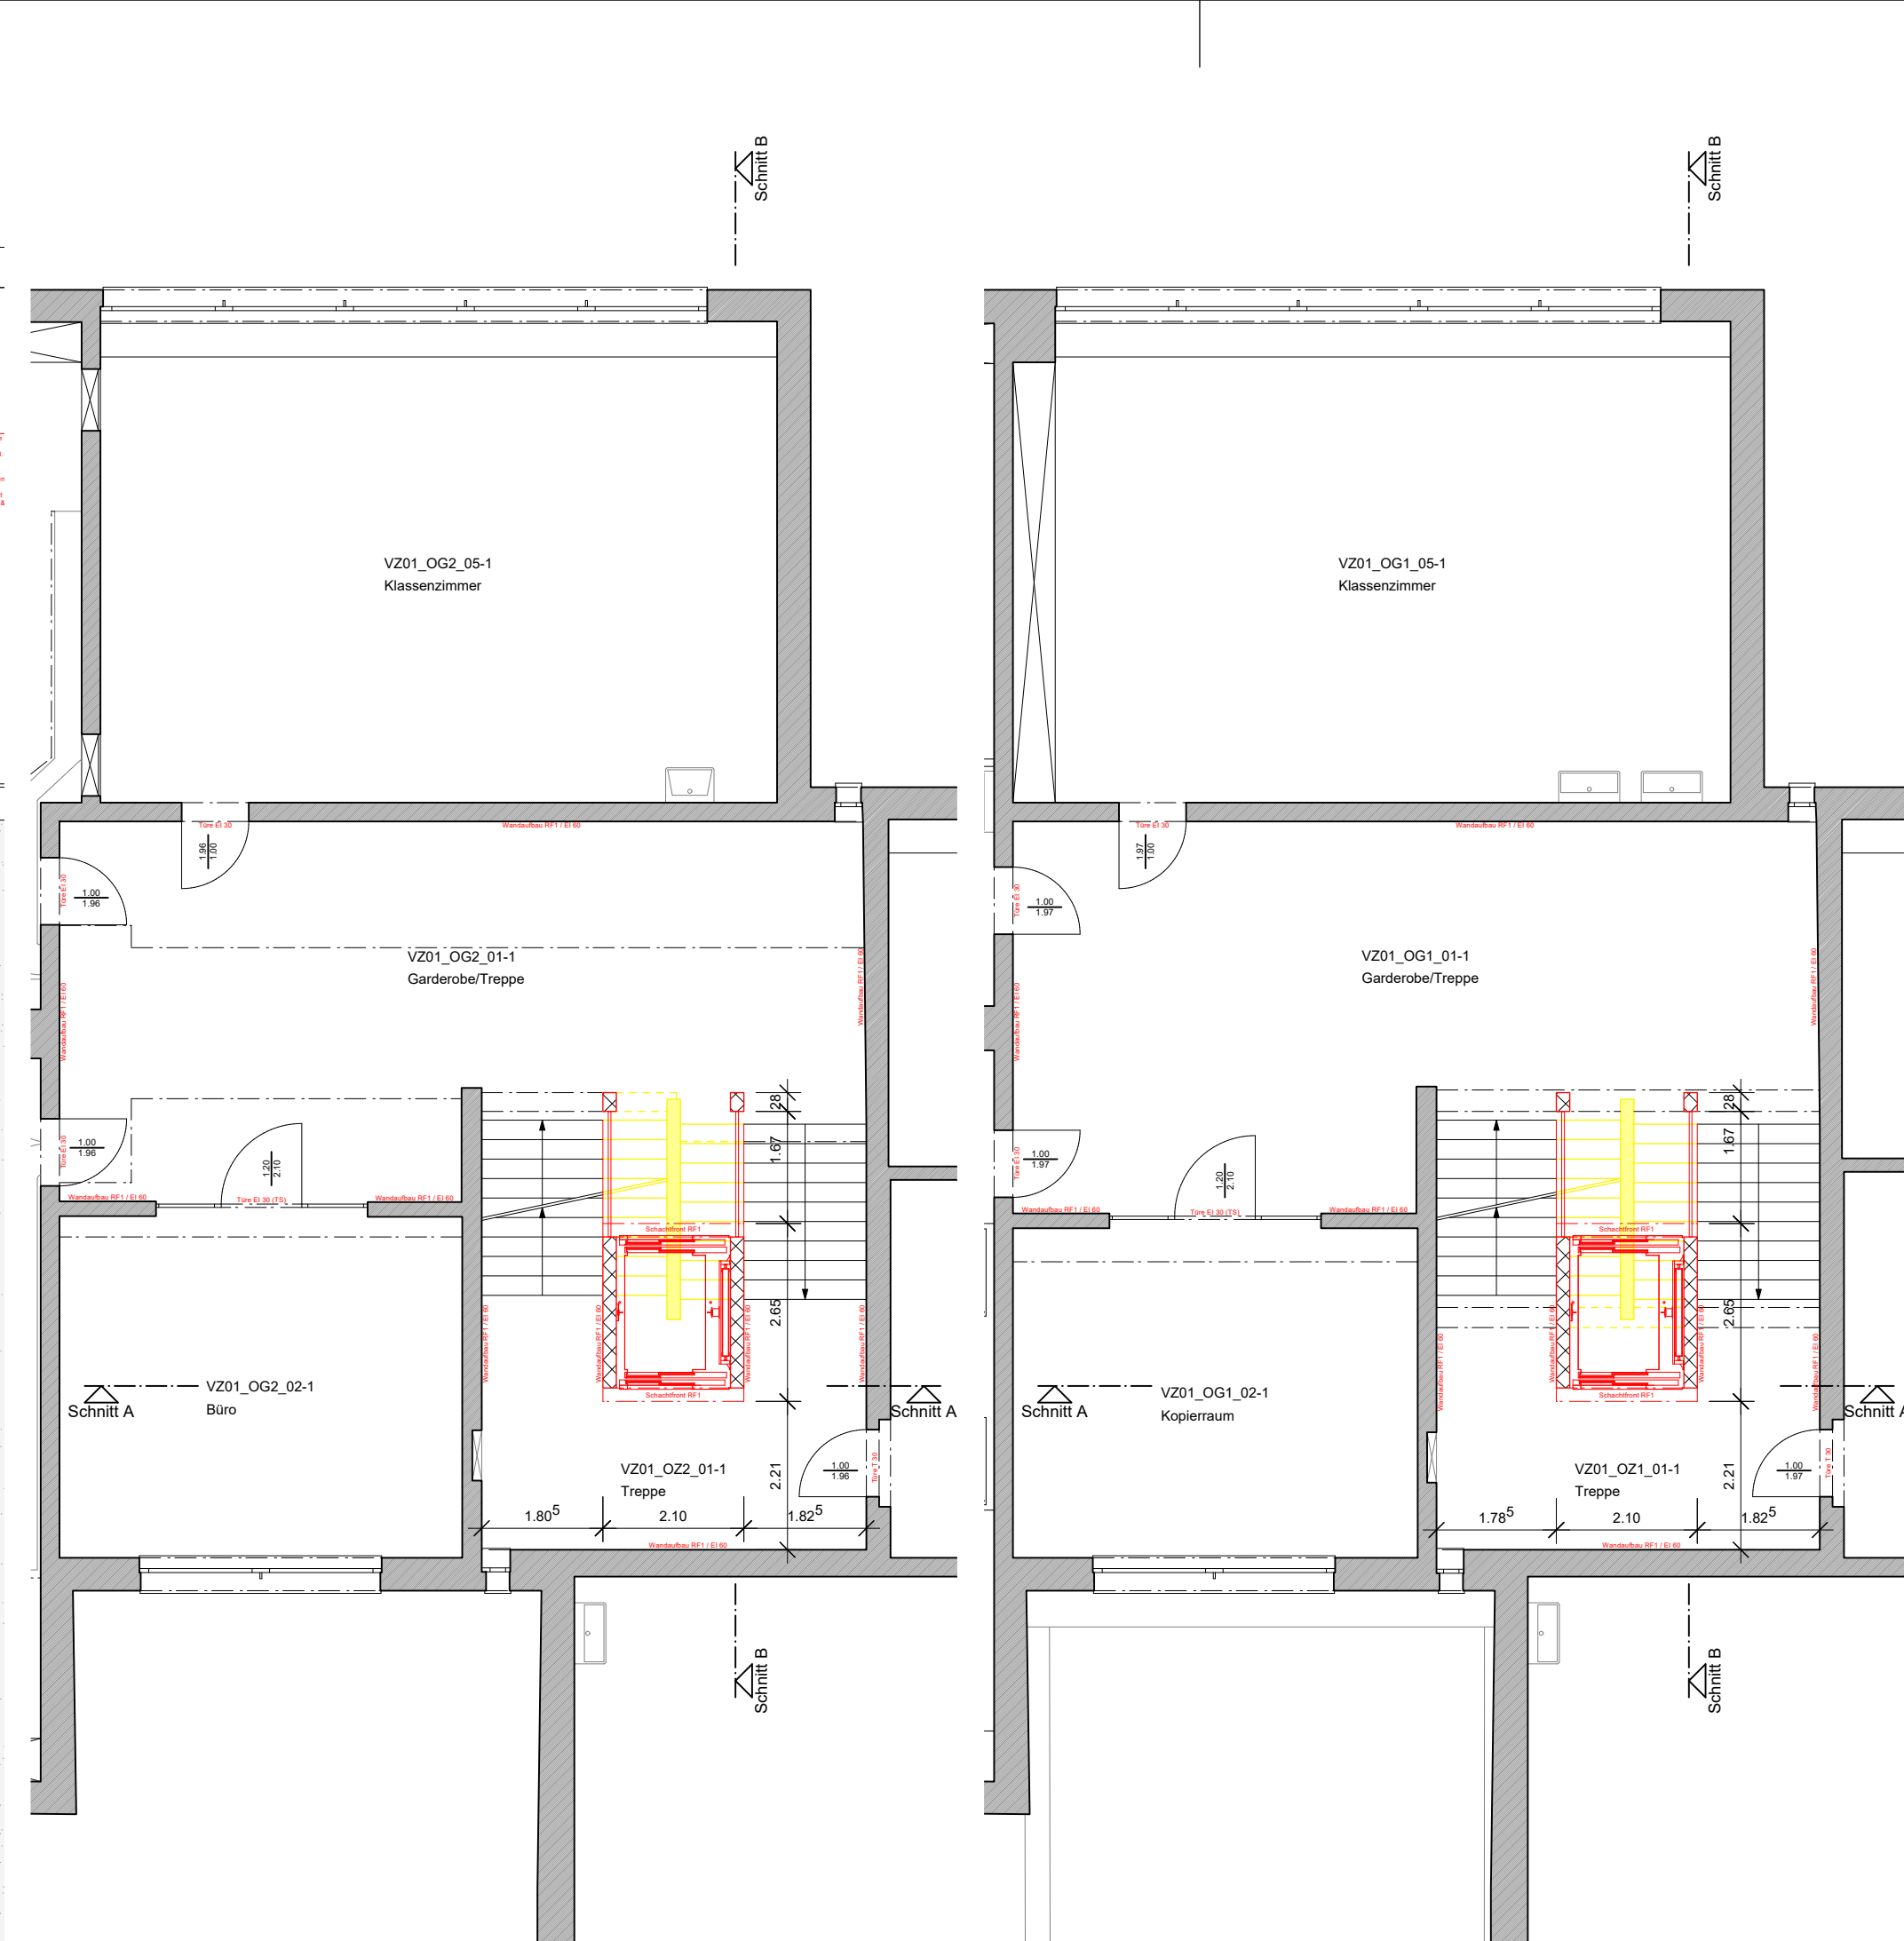


2. Obergeschoss

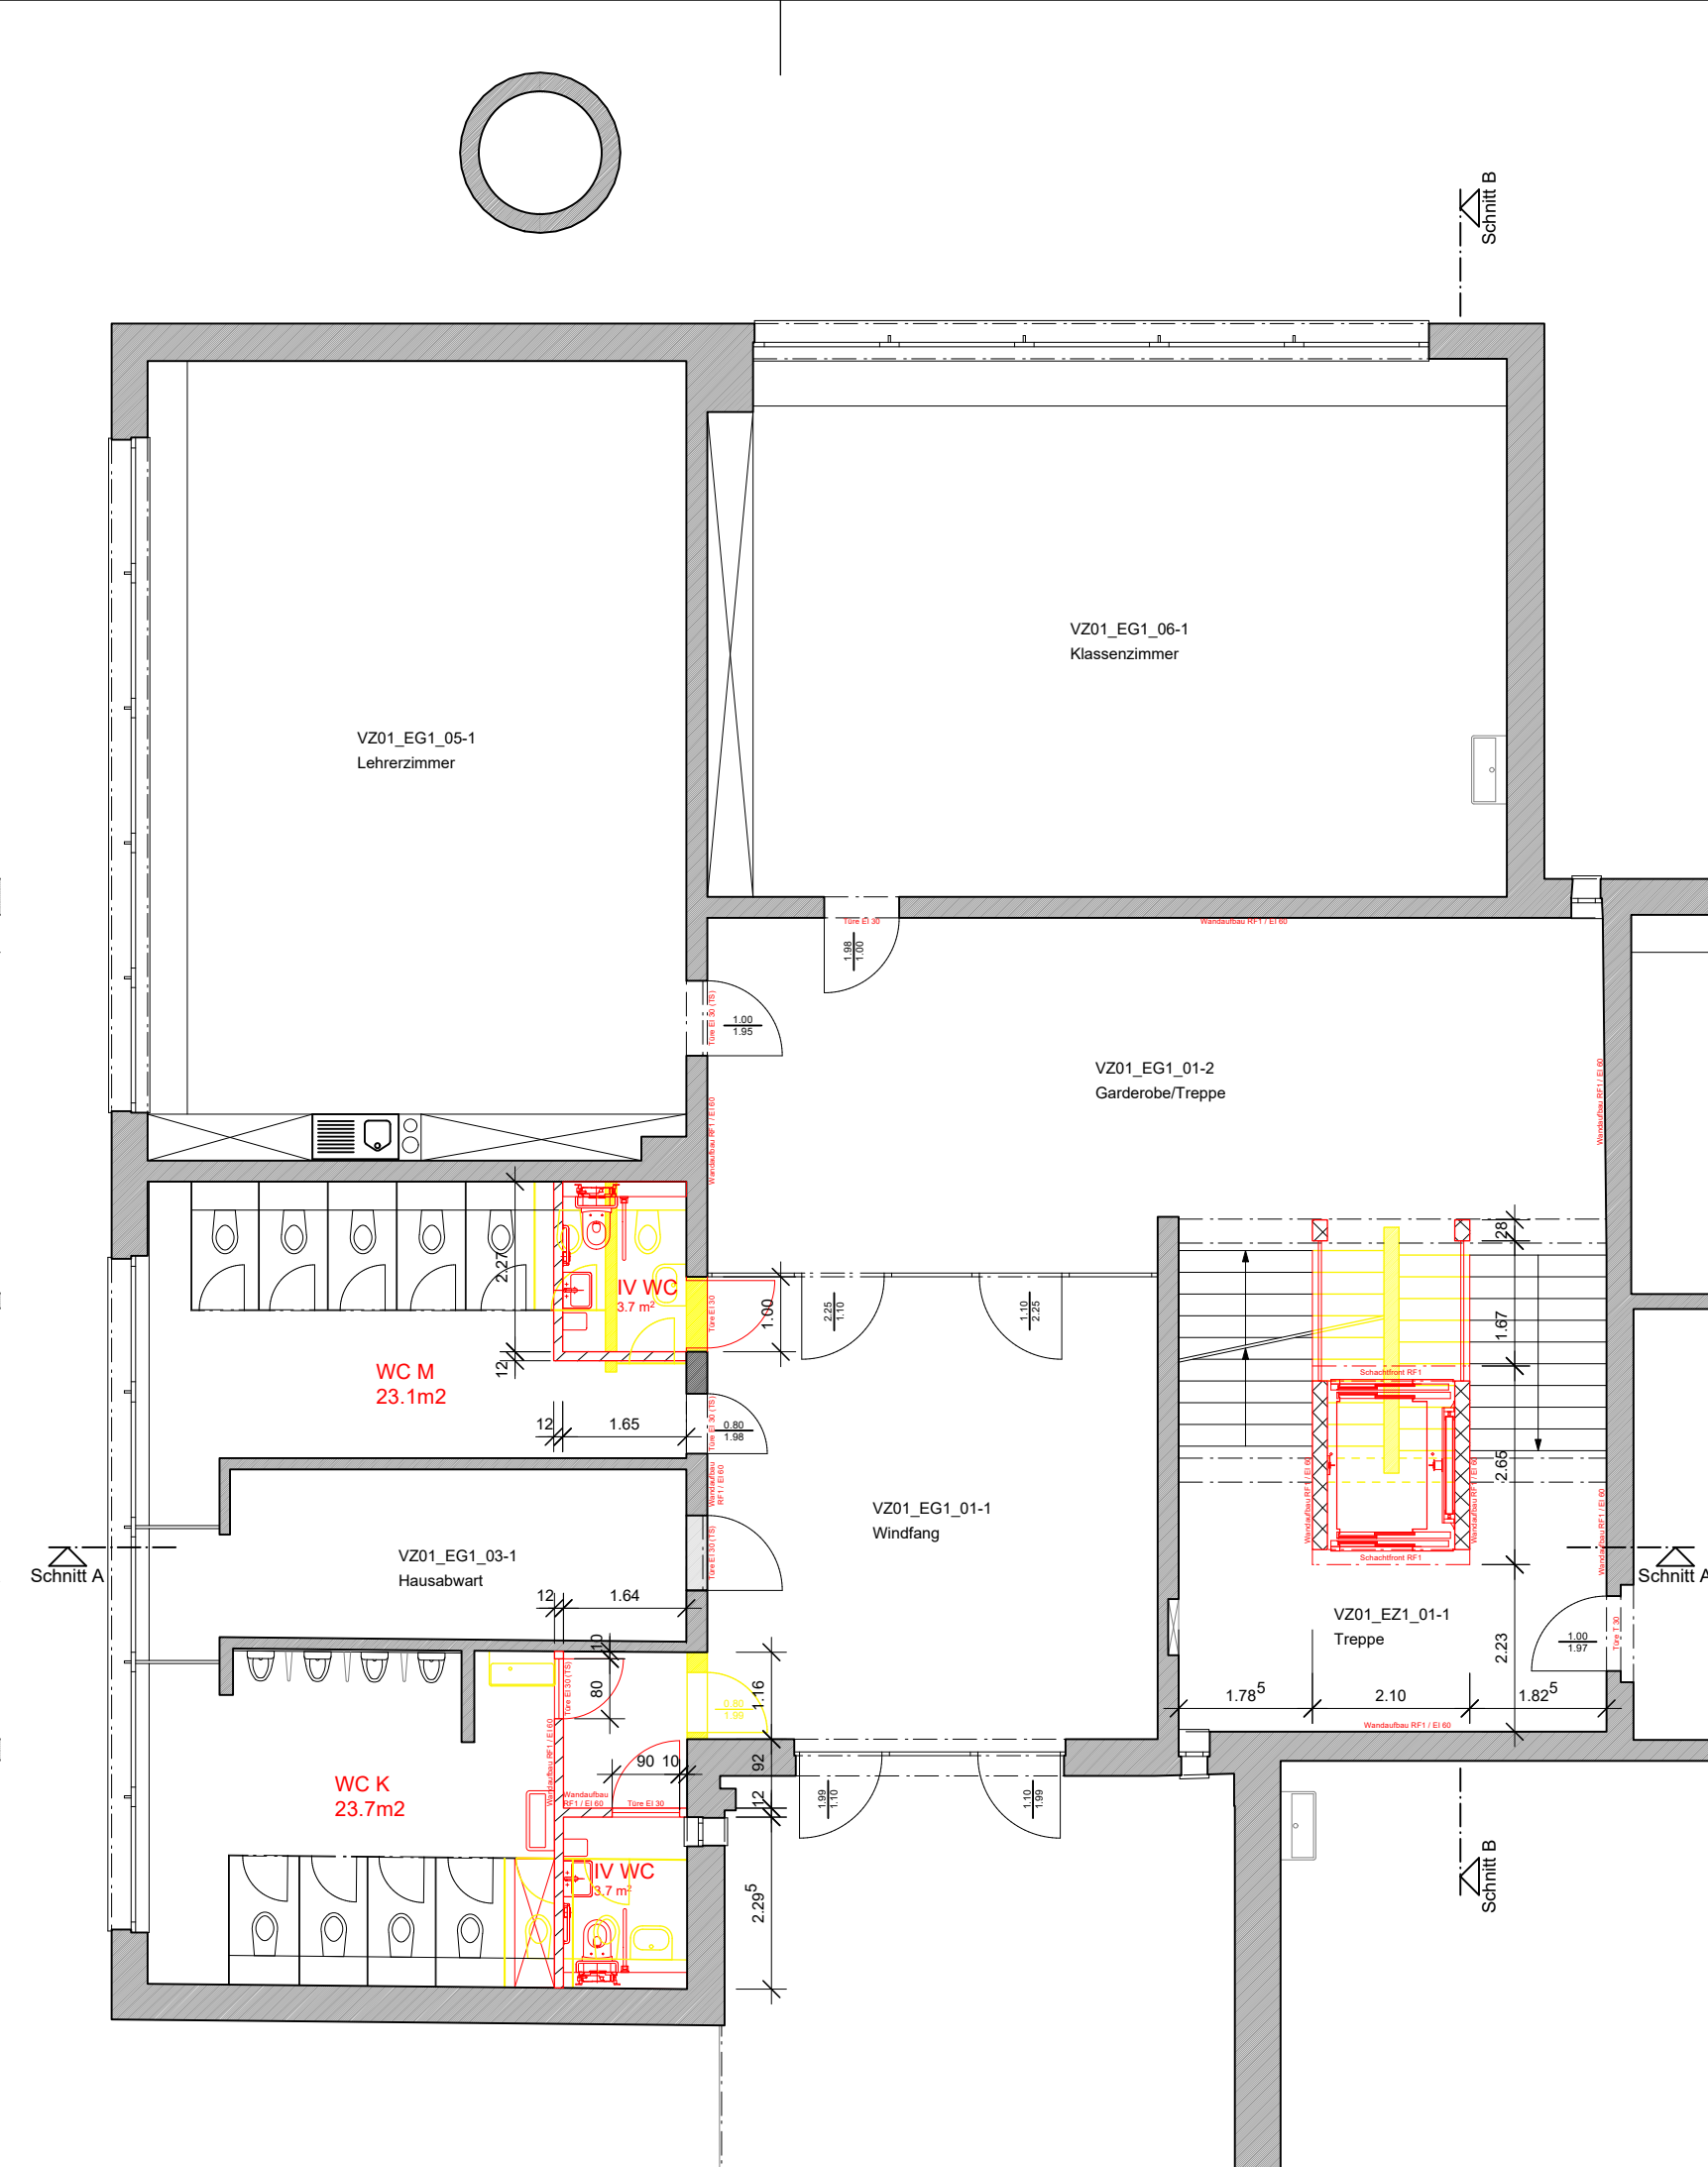


1. Obergeschoss

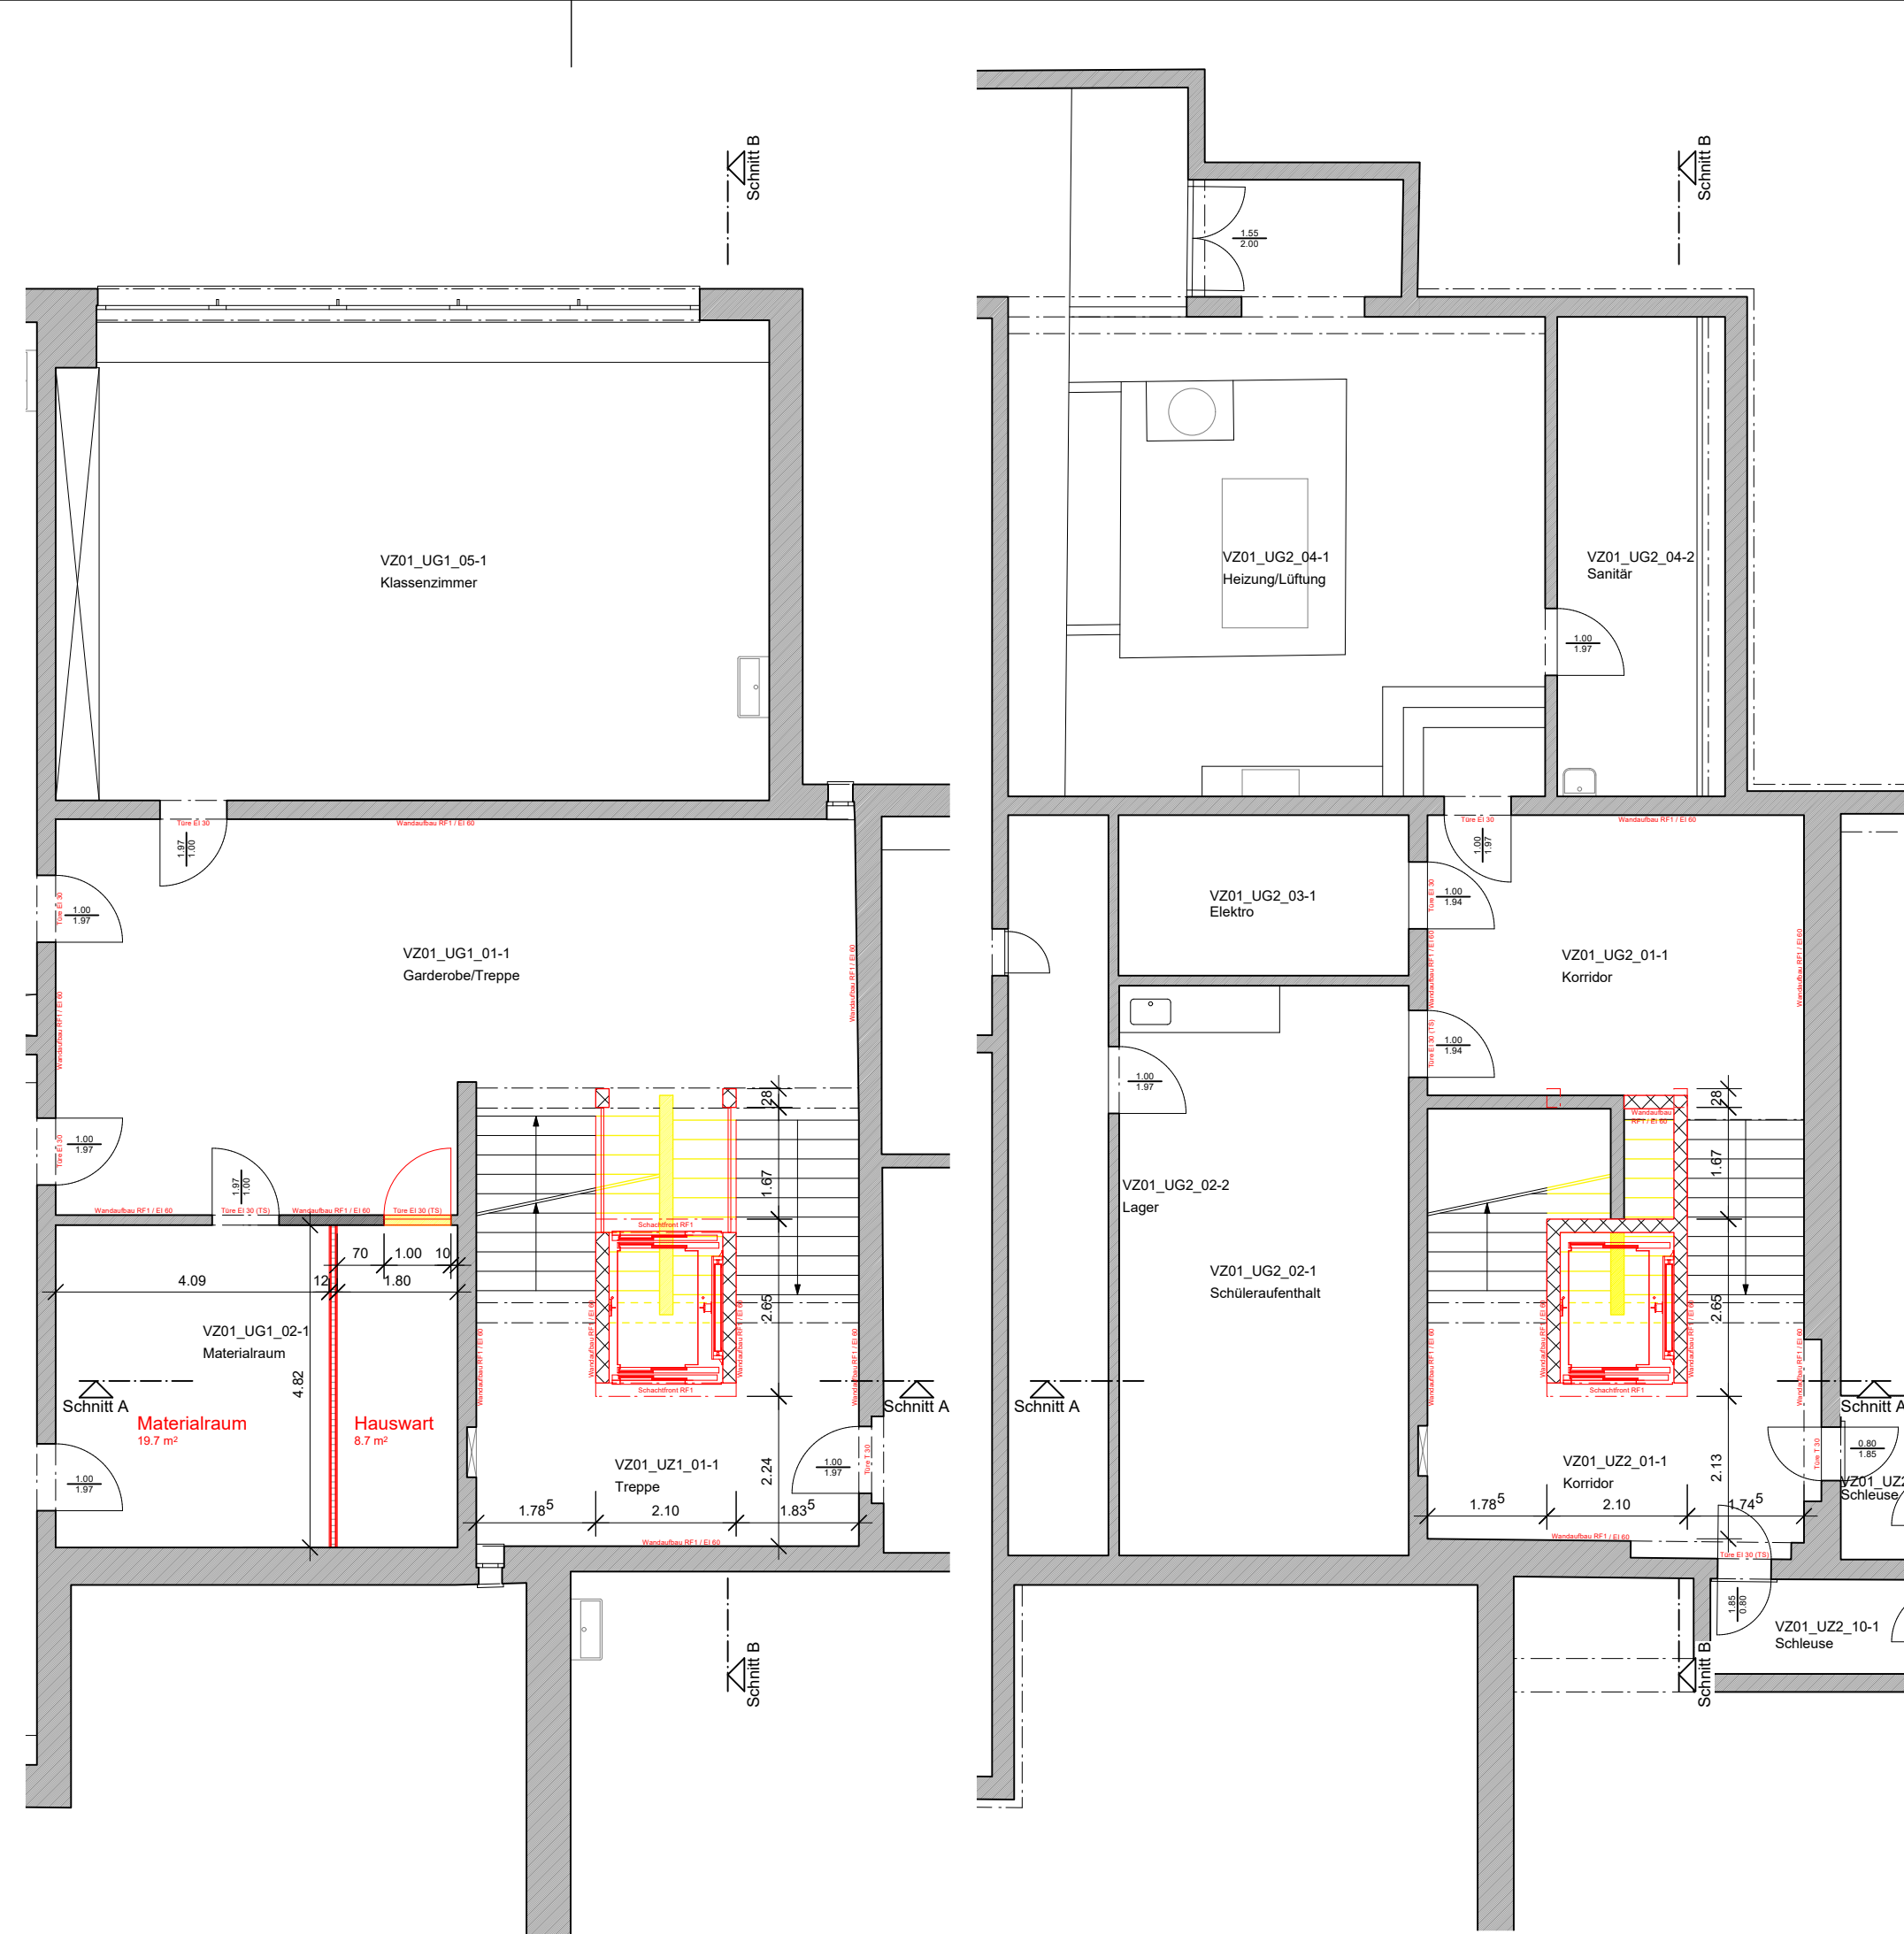

Erdgeschoss

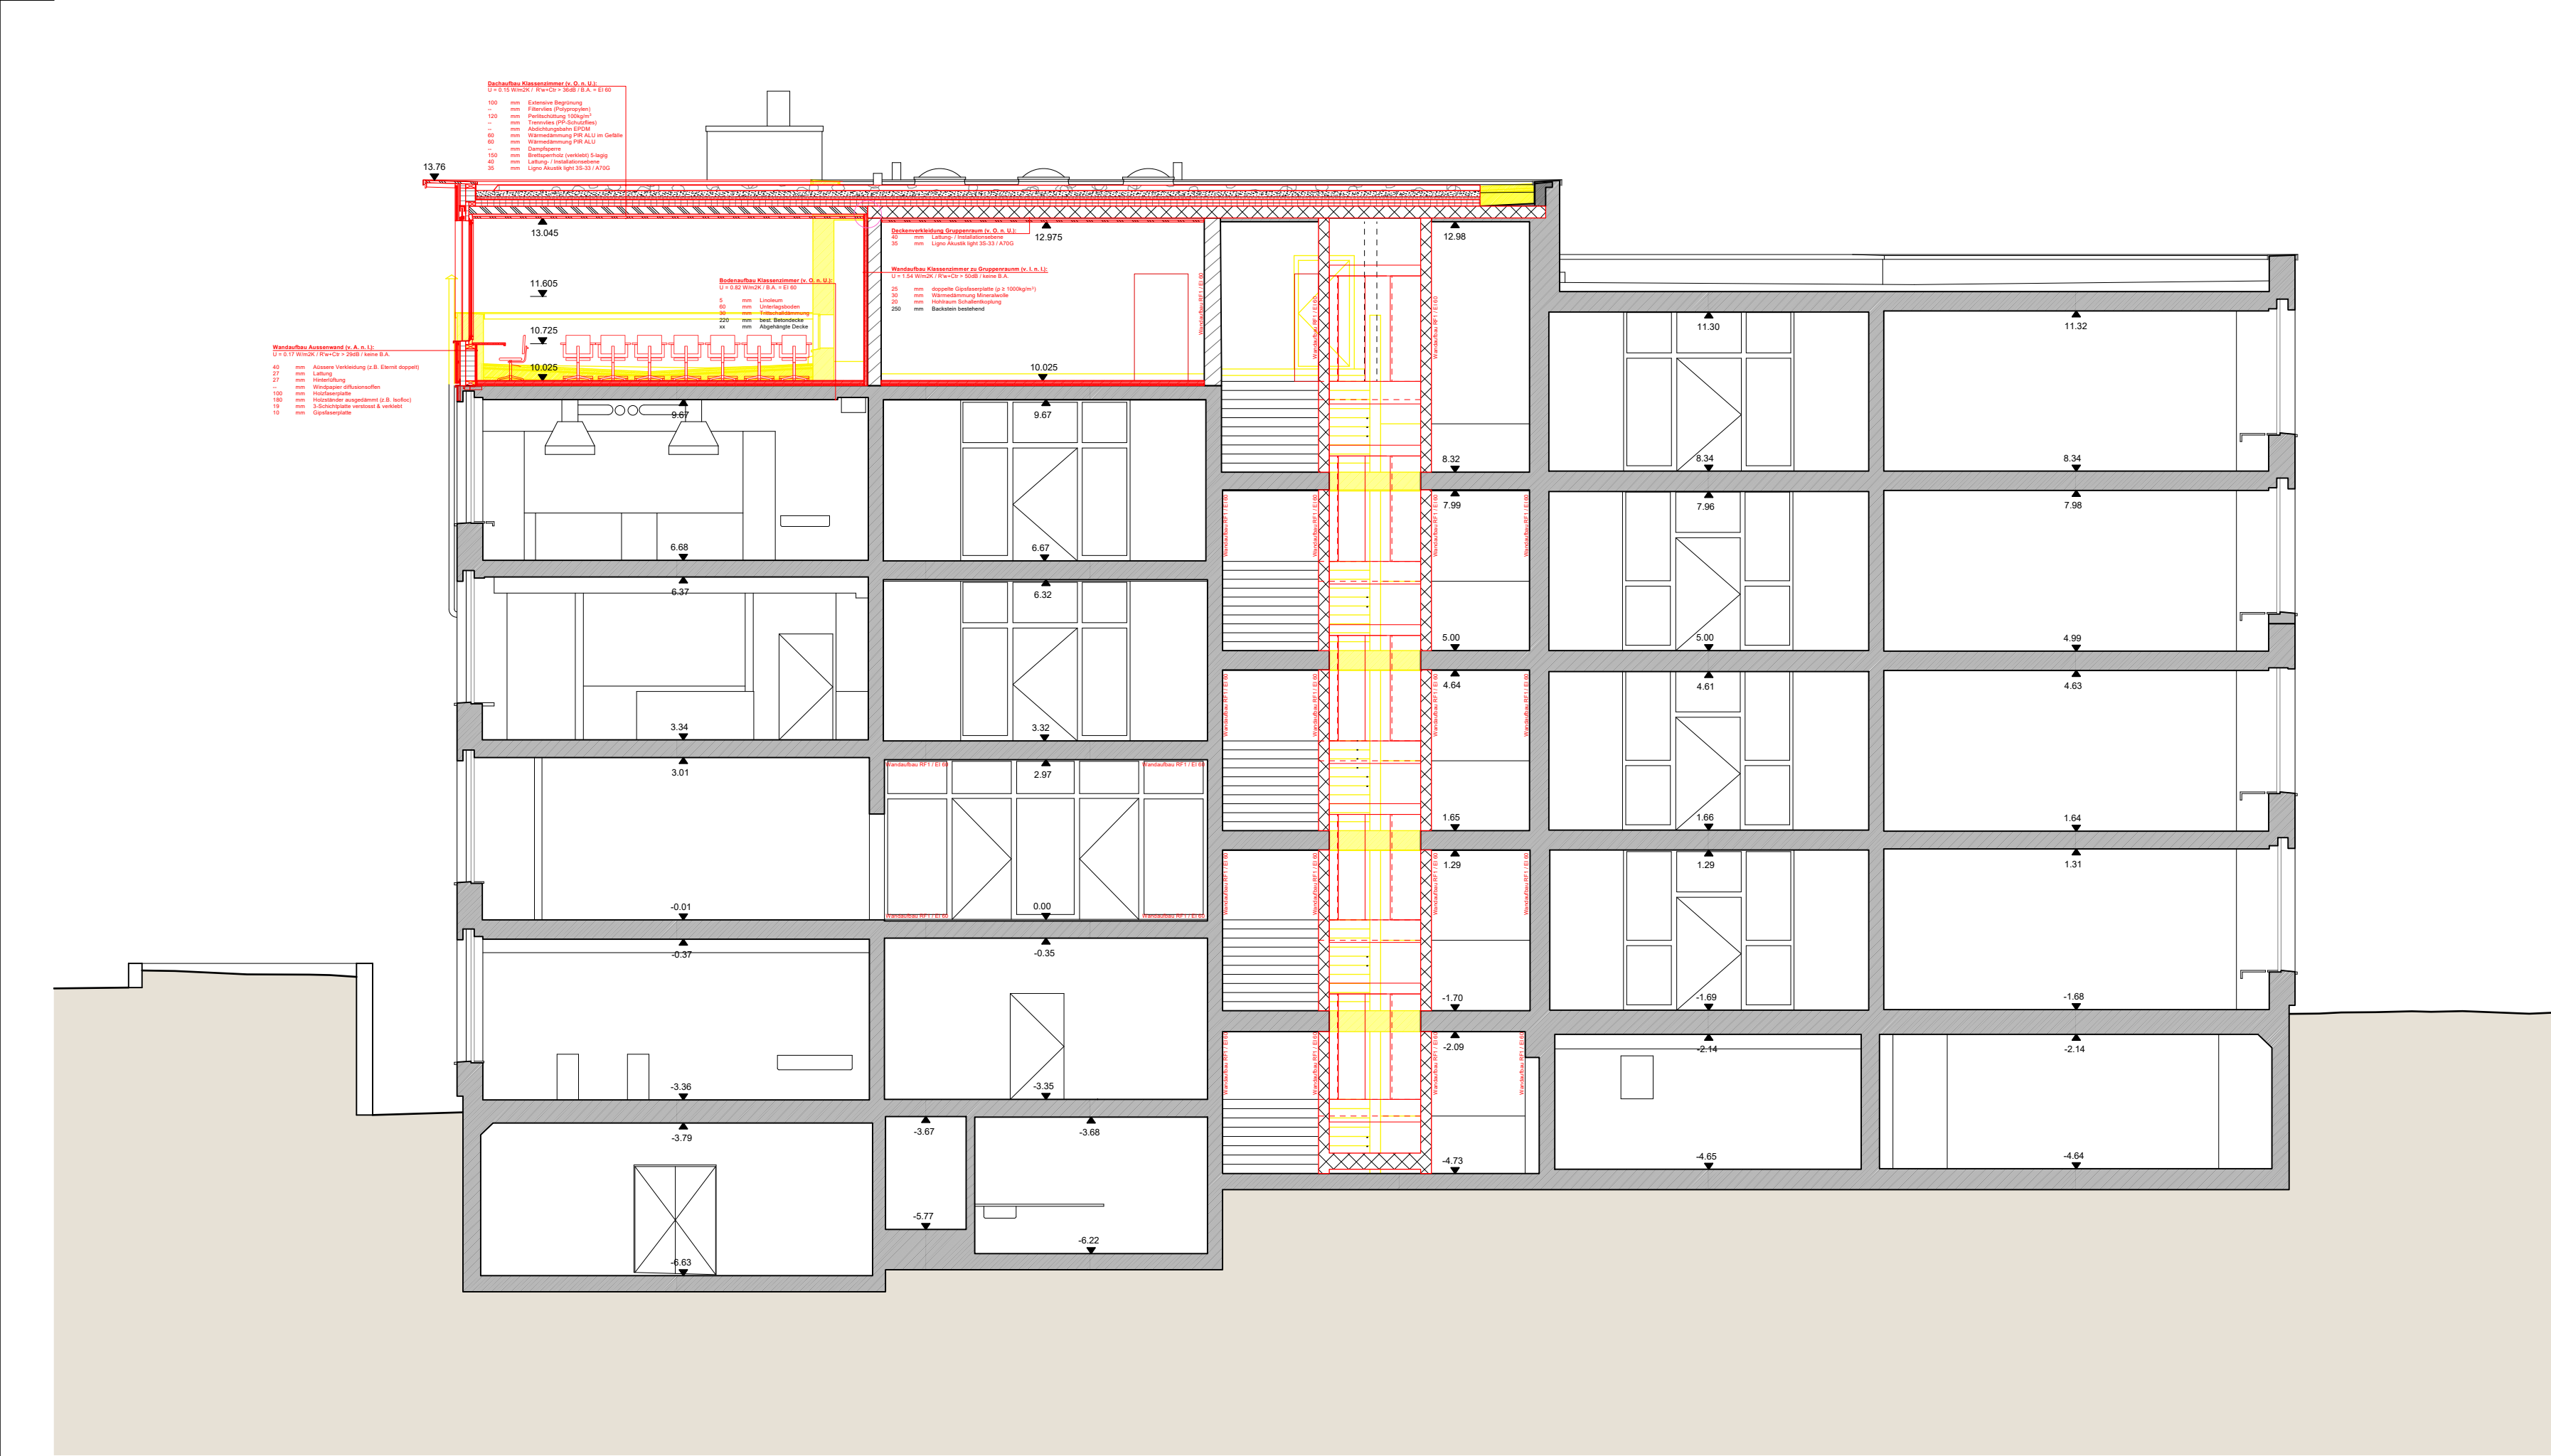

1. Untergeschoss

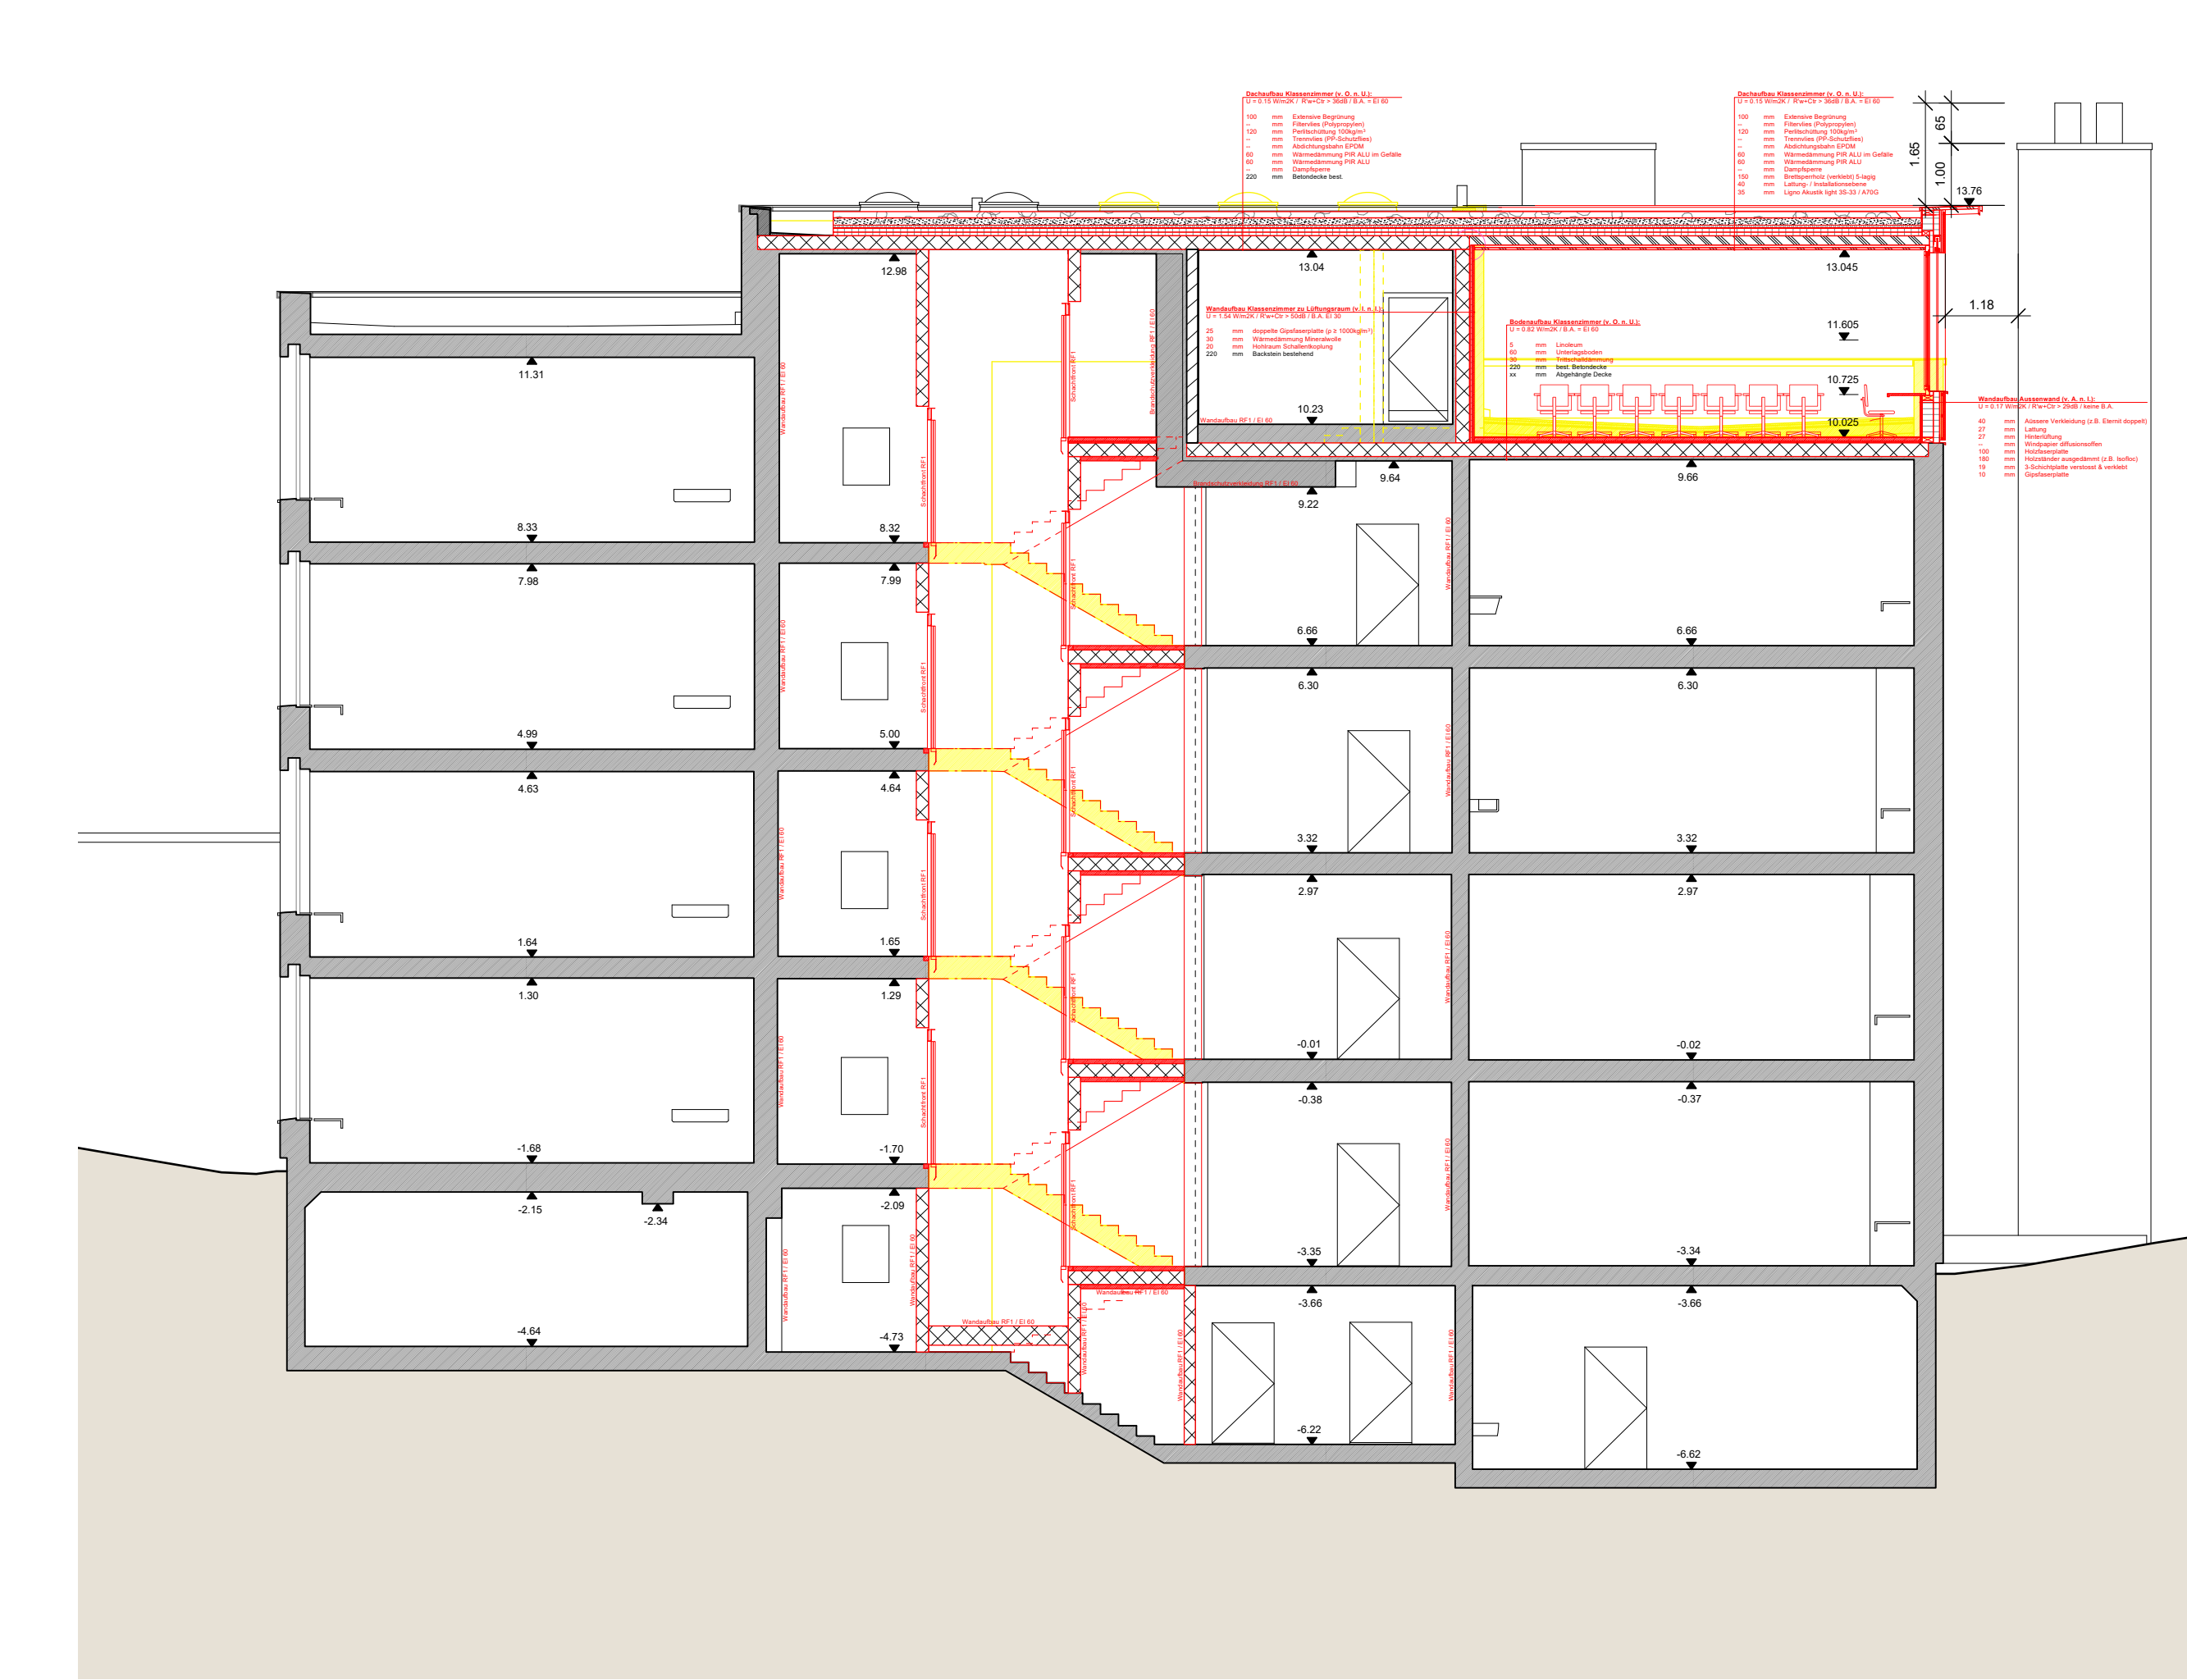

2. Untergeschoss

- Bestehend / Neu
- Neu
- Abbruch

XXX.XX = Kote gew. Terrain

Objekt : Aufstockung Schulhaus Vorderzelg
Bauherrschaft : Gemeinde Langnau am Albis, Dorfstrasse 14

Grundriss & Schnitt
Vorprojekt