



**Schnitt A**  
1:50

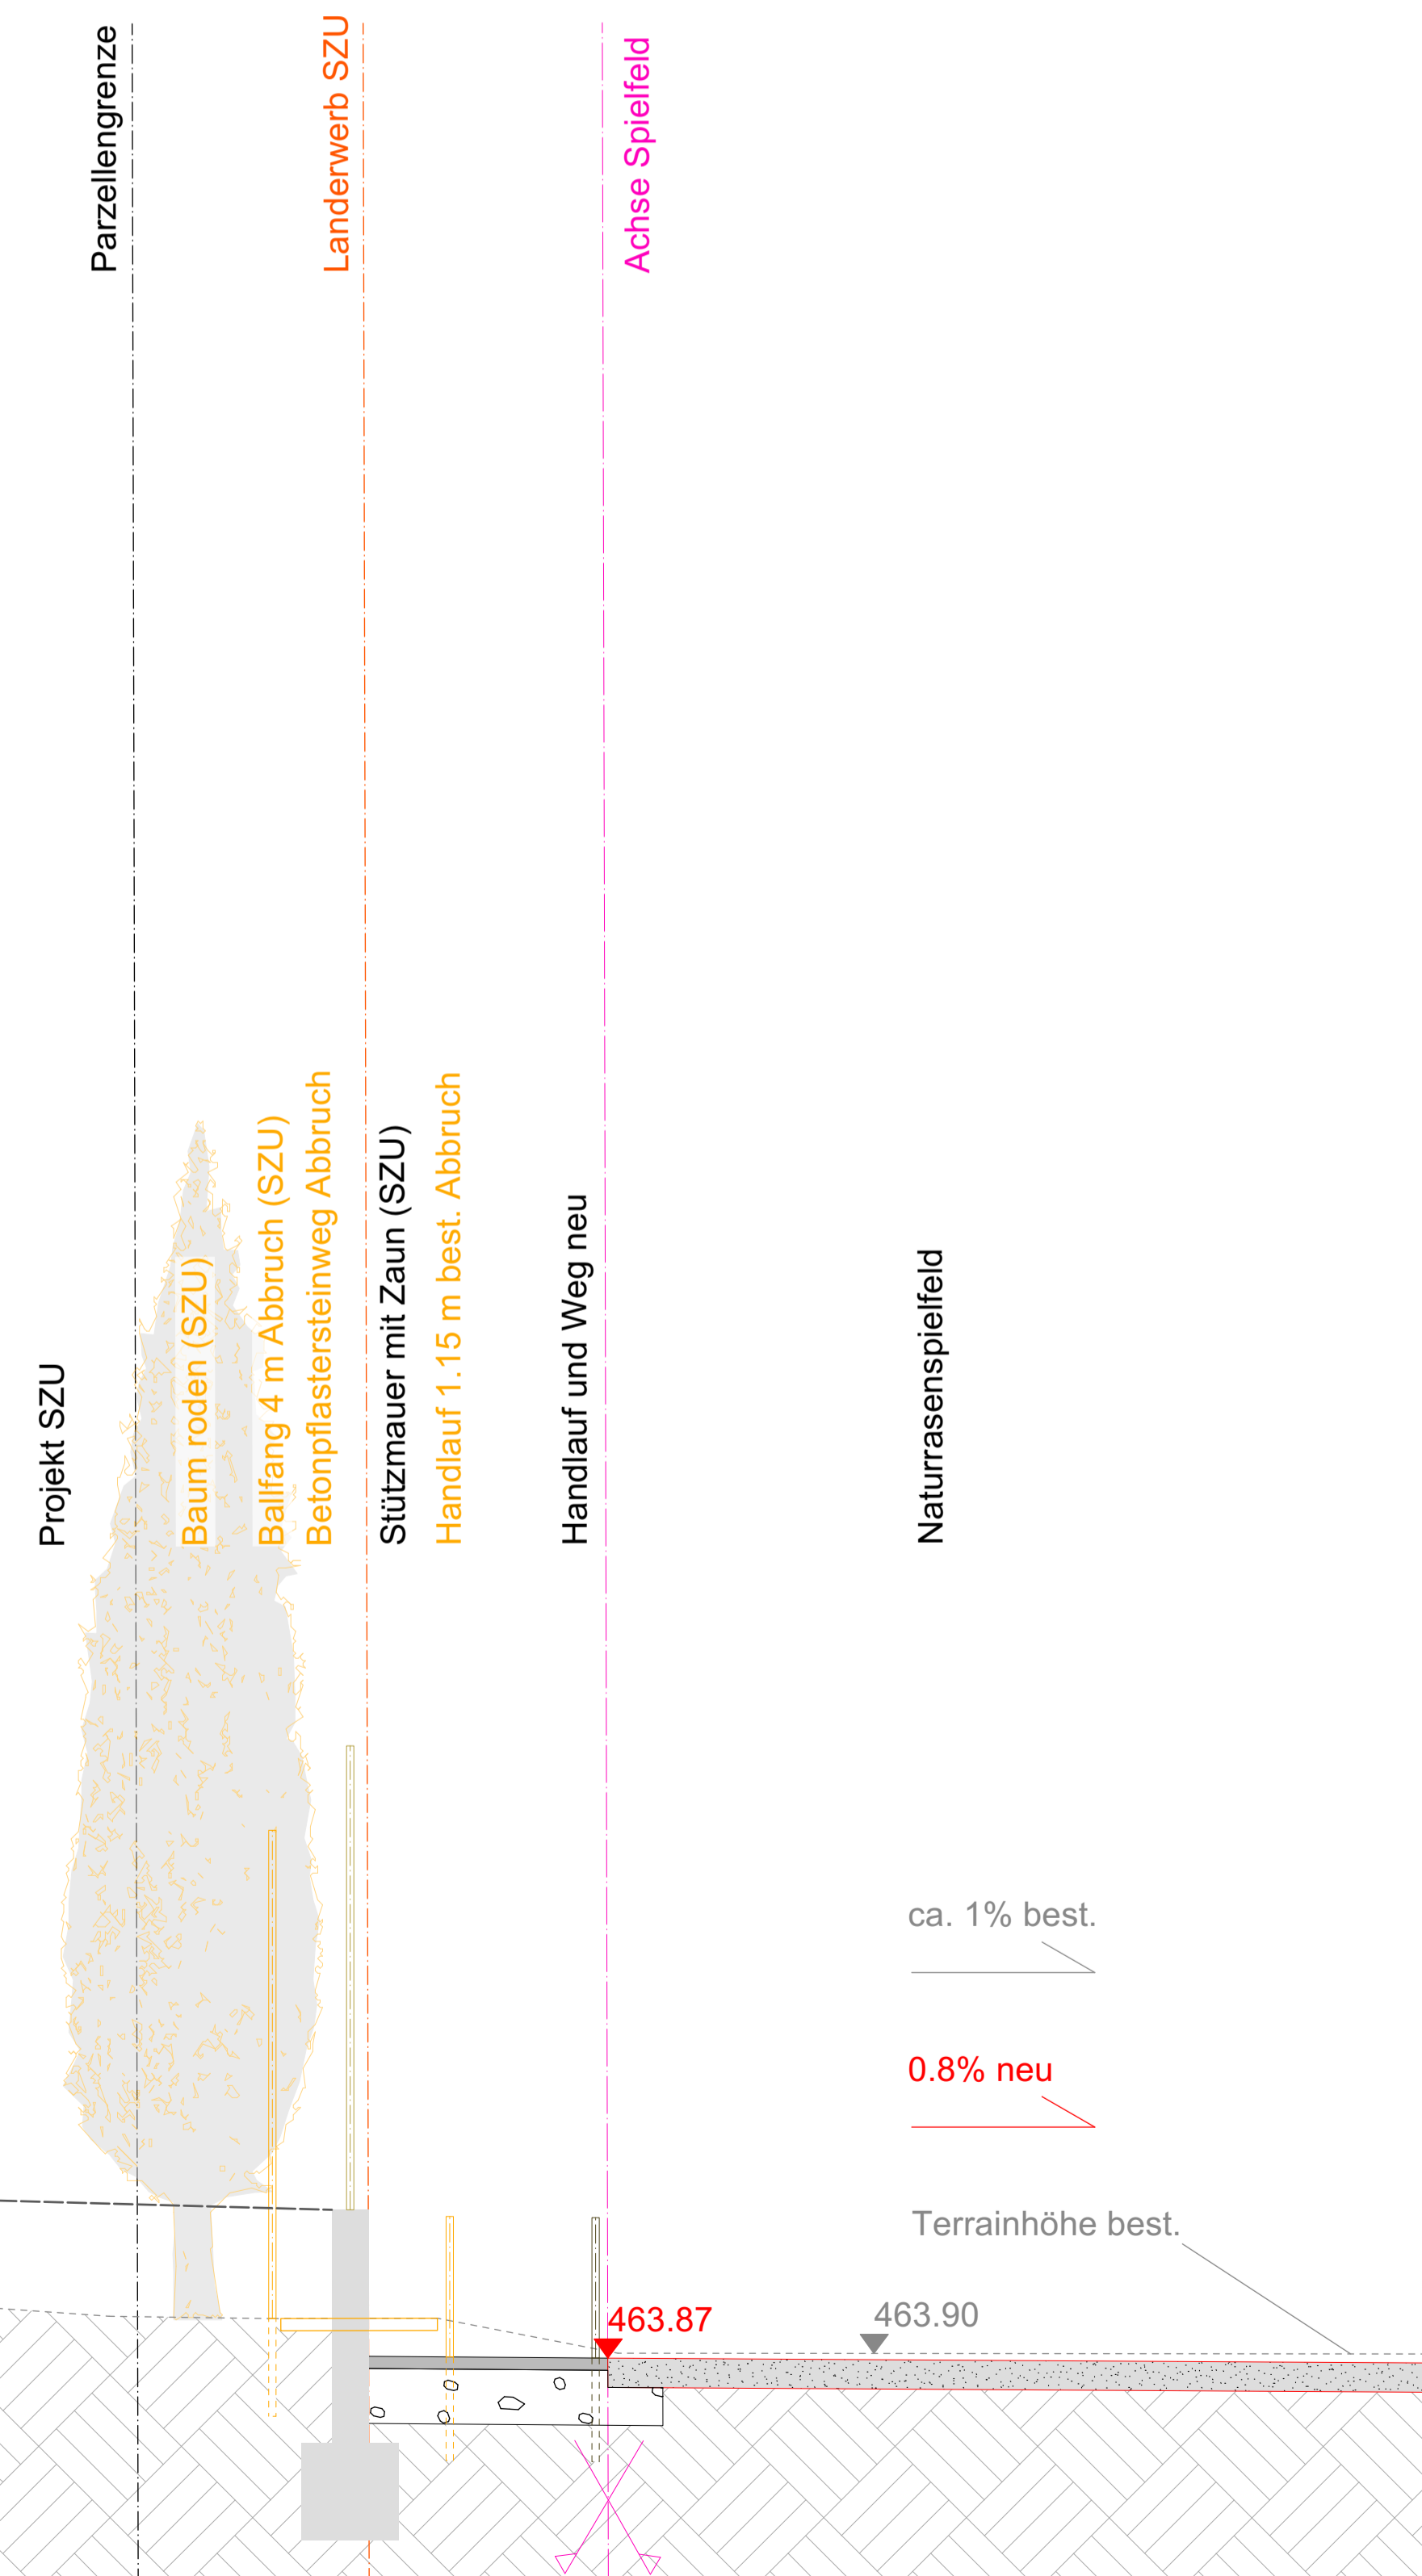

**Schnitt B**  
1:50

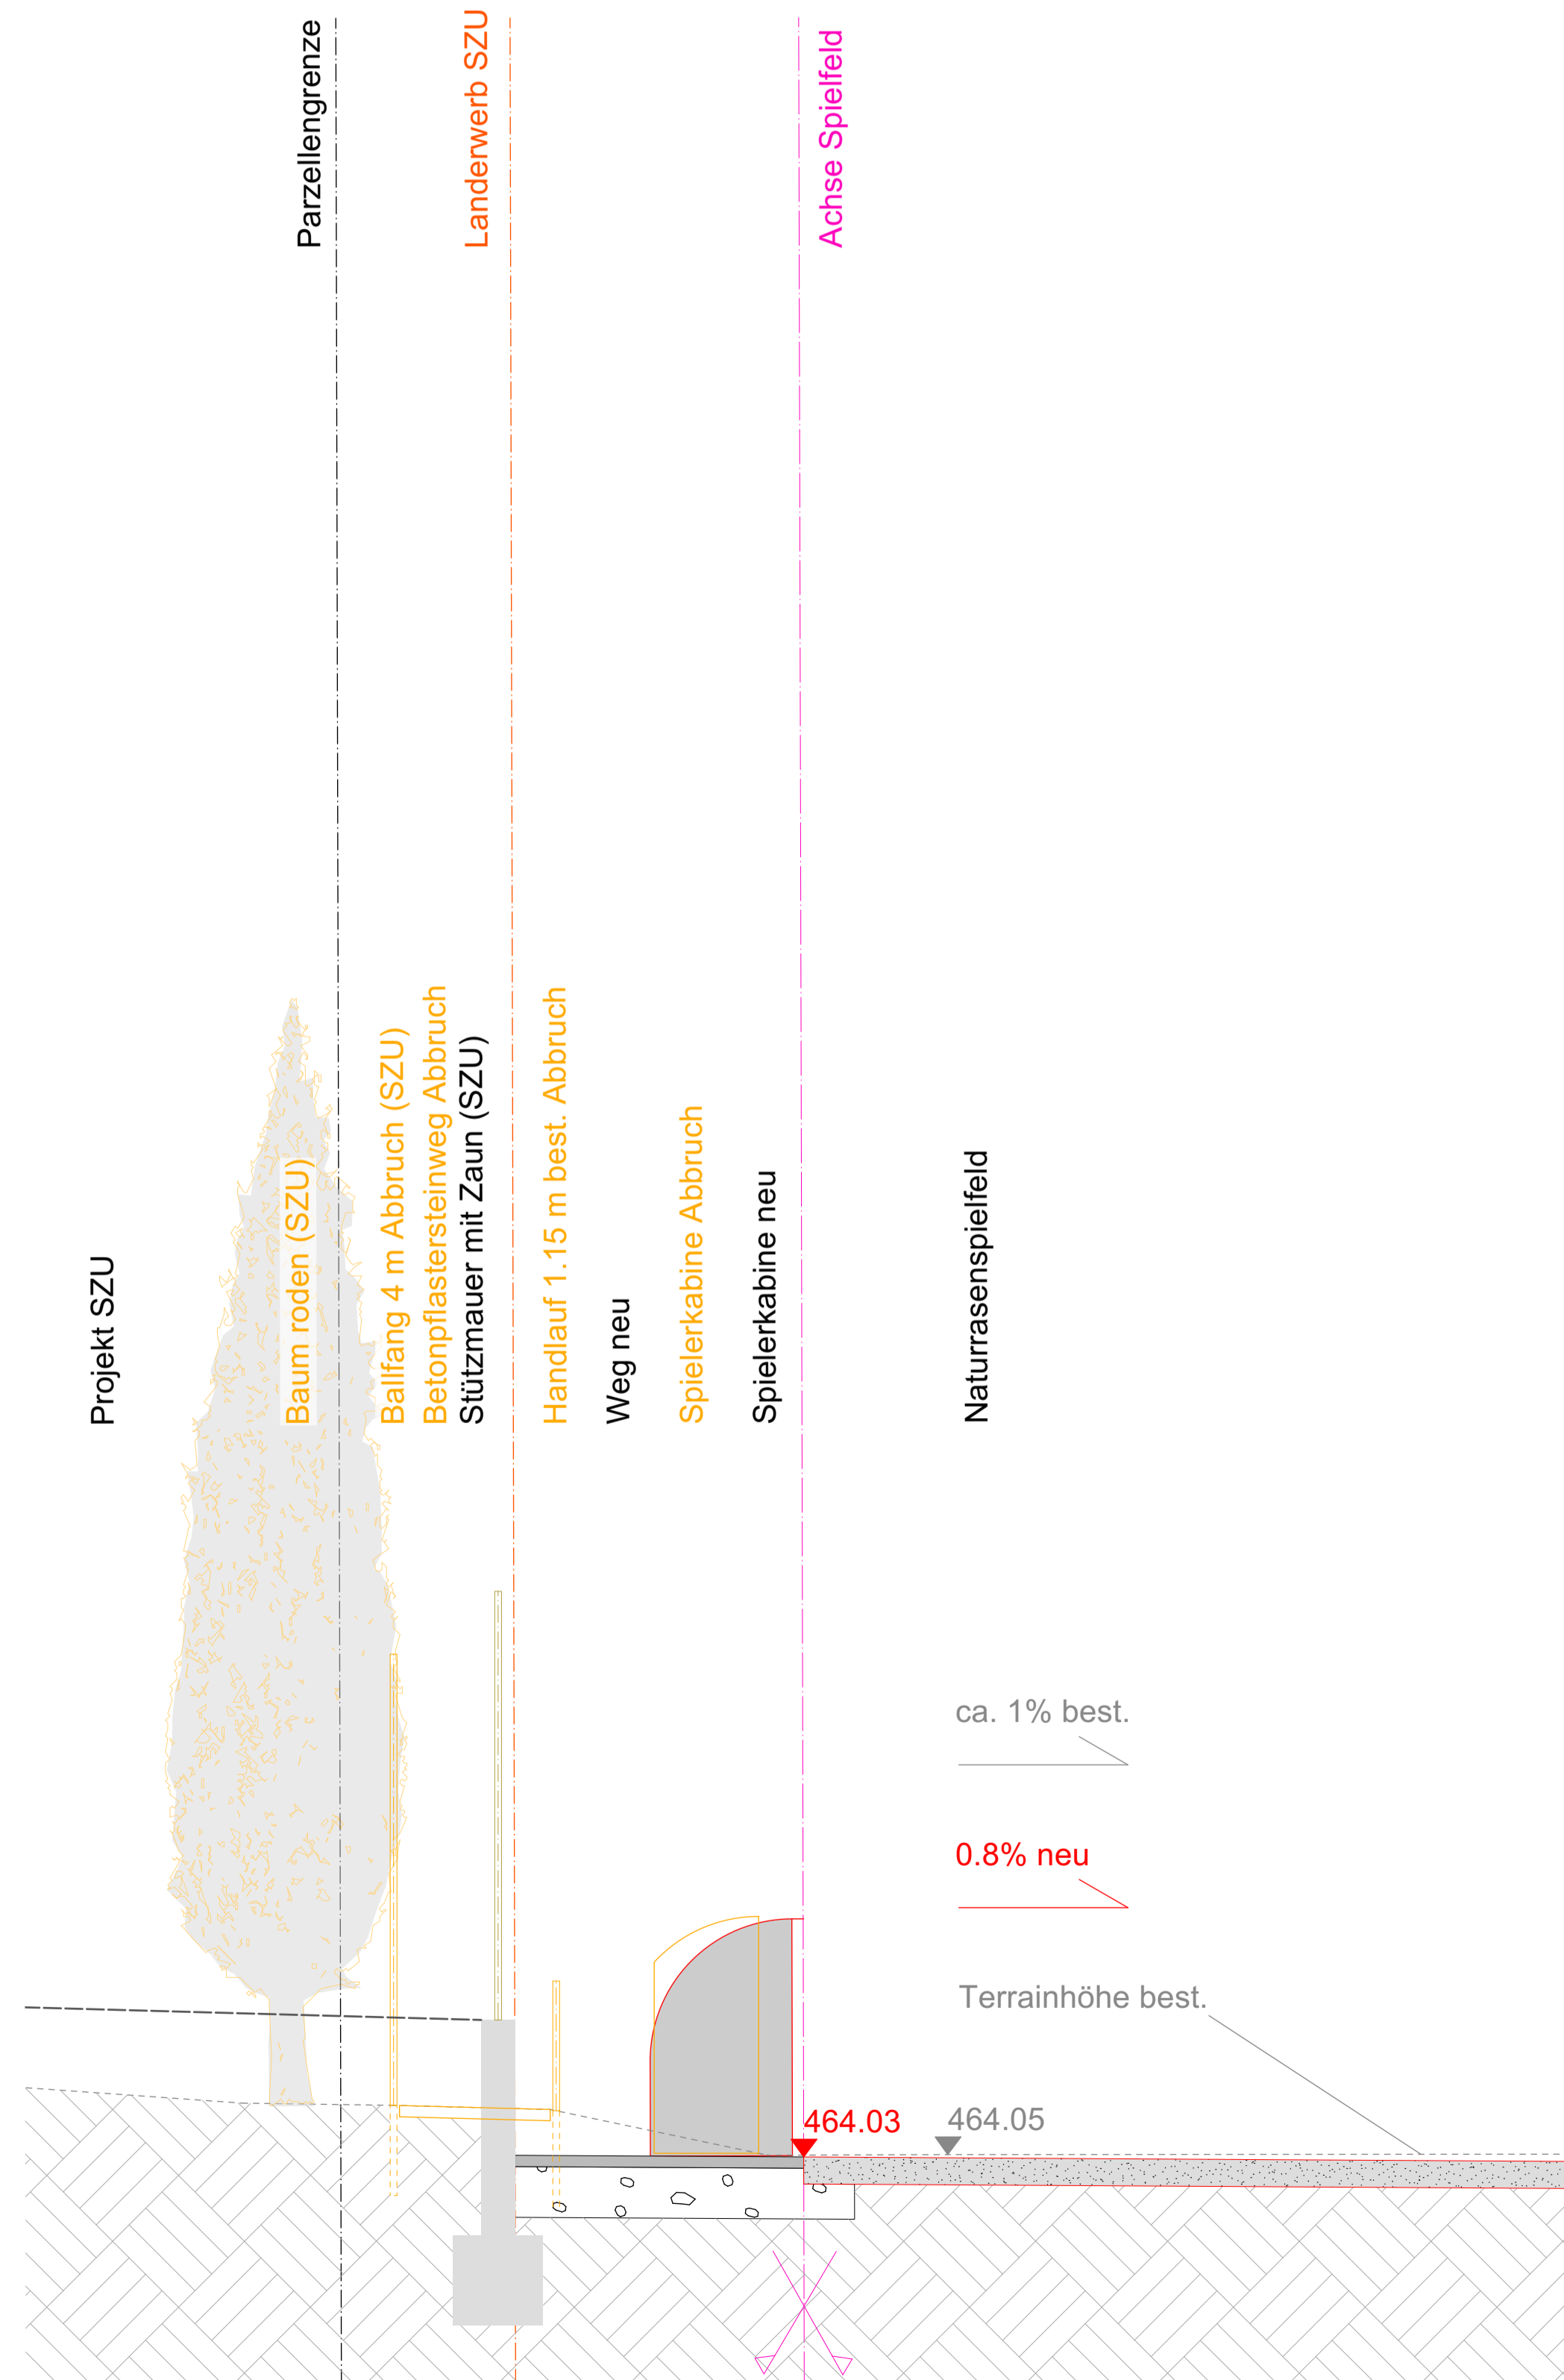

**Schnitt C**  
1:50

