


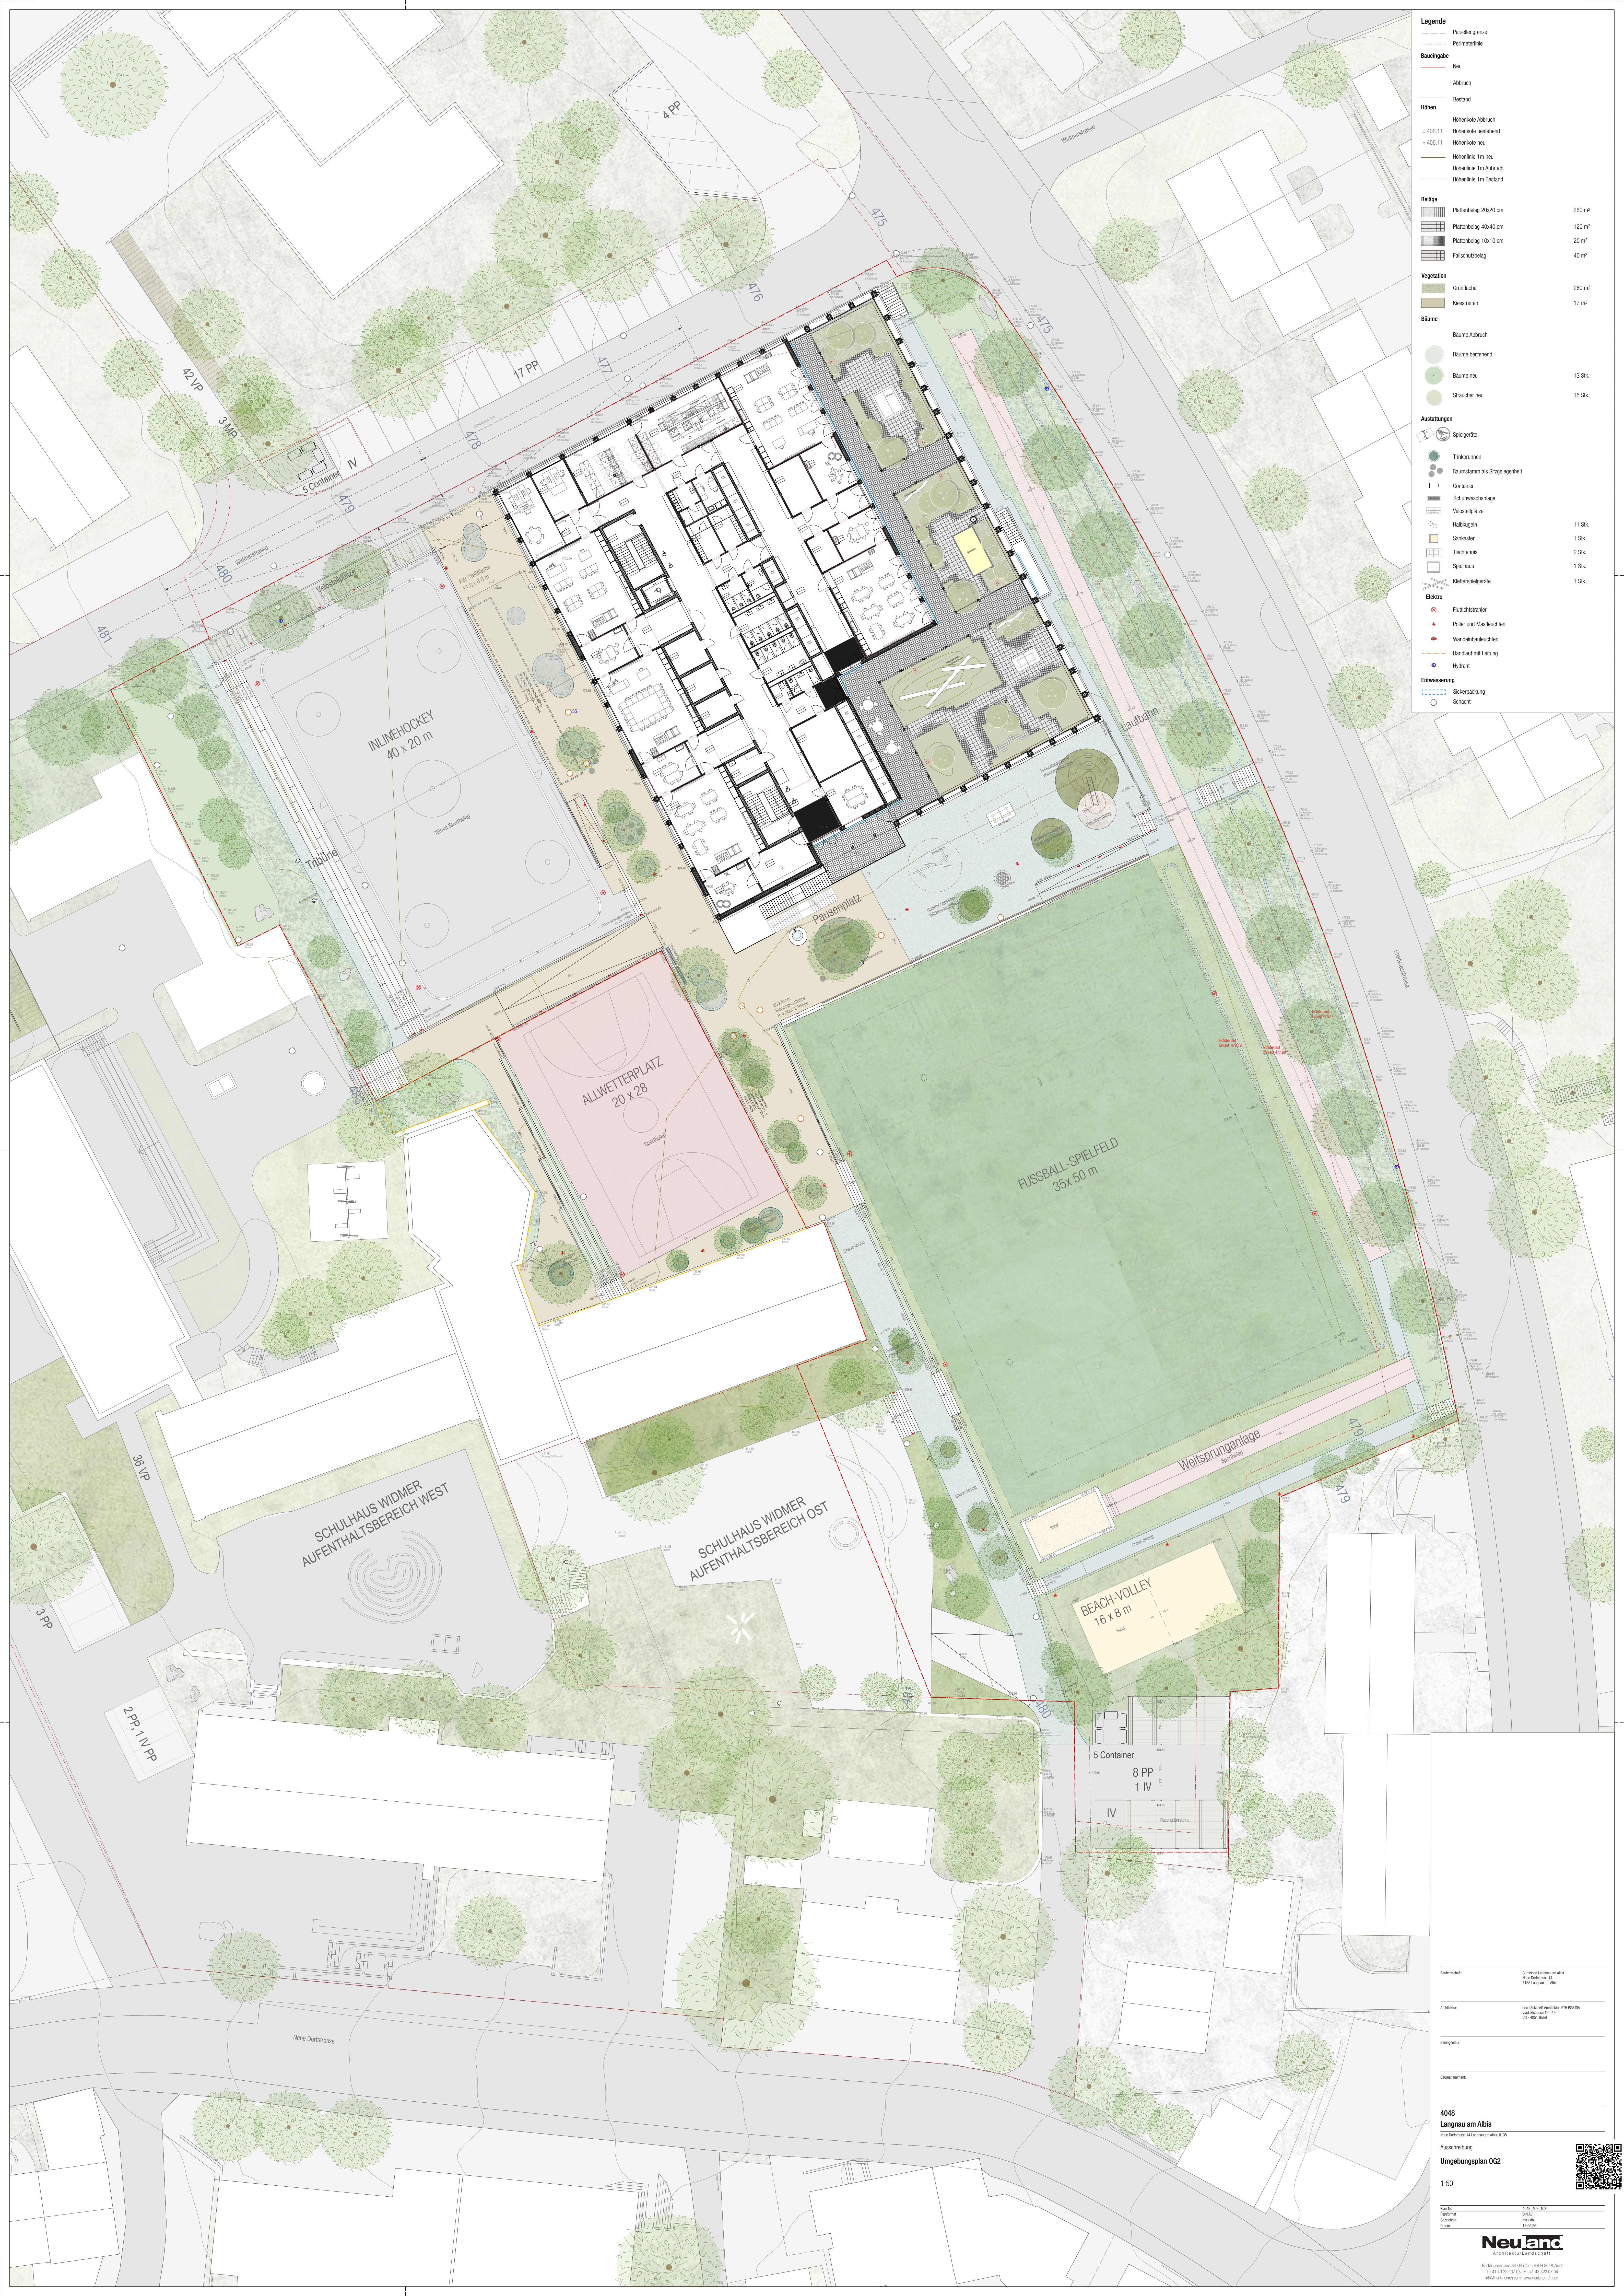

**Legende**

Parzellengrenze  
Parzellerlinie  
**Bauungabe**  
Neu  
Abbruch  
Bestand

**Höhen**  
Höhenskote Abbruch  
Höhenskote bestehend  
Höhenskote neu  
Höhenskote 1m neu  
Höhenskote 1m Abbruch  
Höhenskote 1m Bestand

**Beläge**  
Plattenbelag 20x20 cm  
Plattenbelag 40x40 cm  
Plattenbelag 10x10 cm  
Fallschutzelbelag

**Vegetation**  
Grünfläche  
Kiesstreifen

**Bäume**  
Bäume Abbruch  
Bäume bestehend  
Bäume neu  
Straucher neu

**Ausstattungen**  
Spielgeräte  
Trinkbrunnen  
Baumstamm als Sitzgelegenheit  
Container  
Schuhwischenanlage  
Vestibelpunkte  
Häkchen  
Sankasten  
Tischterrasse  
Spielhaus  
Klettergerüst

**Elektro**  
Flüssigkeitsstrahl  
Pole und Mastenleuchten  
Wandarmleuchten  
Handlauf mit Leuchte  
Hydrant

**Entwässerung**  
Schulungspunkt  
Schacht

260 m<sup>2</sup>  
120 m<sup>2</sup>  
20 m<sup>2</sup>  
40 m<sup>2</sup>  
260 m<sup>2</sup>  
17 m<sup>2</sup>  
11 Sk.  
1 Sk.  
2 Sk.  
1 Sk.  
1 Sk.

Bauherrschaft: Gemeinde Langnau am Albis  
Architekt: Luc Suter AG Architekten ETH BSZ SA  
Bauplaner:  
Baumassstab:  
4048  
Langnau am Albis  
Ausschreibung  
Umgebungsplan 002  
1:50

Plan-Nr.: 4048\_002\_002  
Porträt: 004/02  
Ansicht: 001/00  
Datum: 13.08.20

**NeuArch**  
Architekten und Ingenieure  
Bachhausstrasse 34 - Postfach 4 - CH-8048 Zürich  
T +41 (0) 20 20 20 20 - F +41 (0) 20 20 20 20  
info@neuarch.ch - www.neuarch.ch