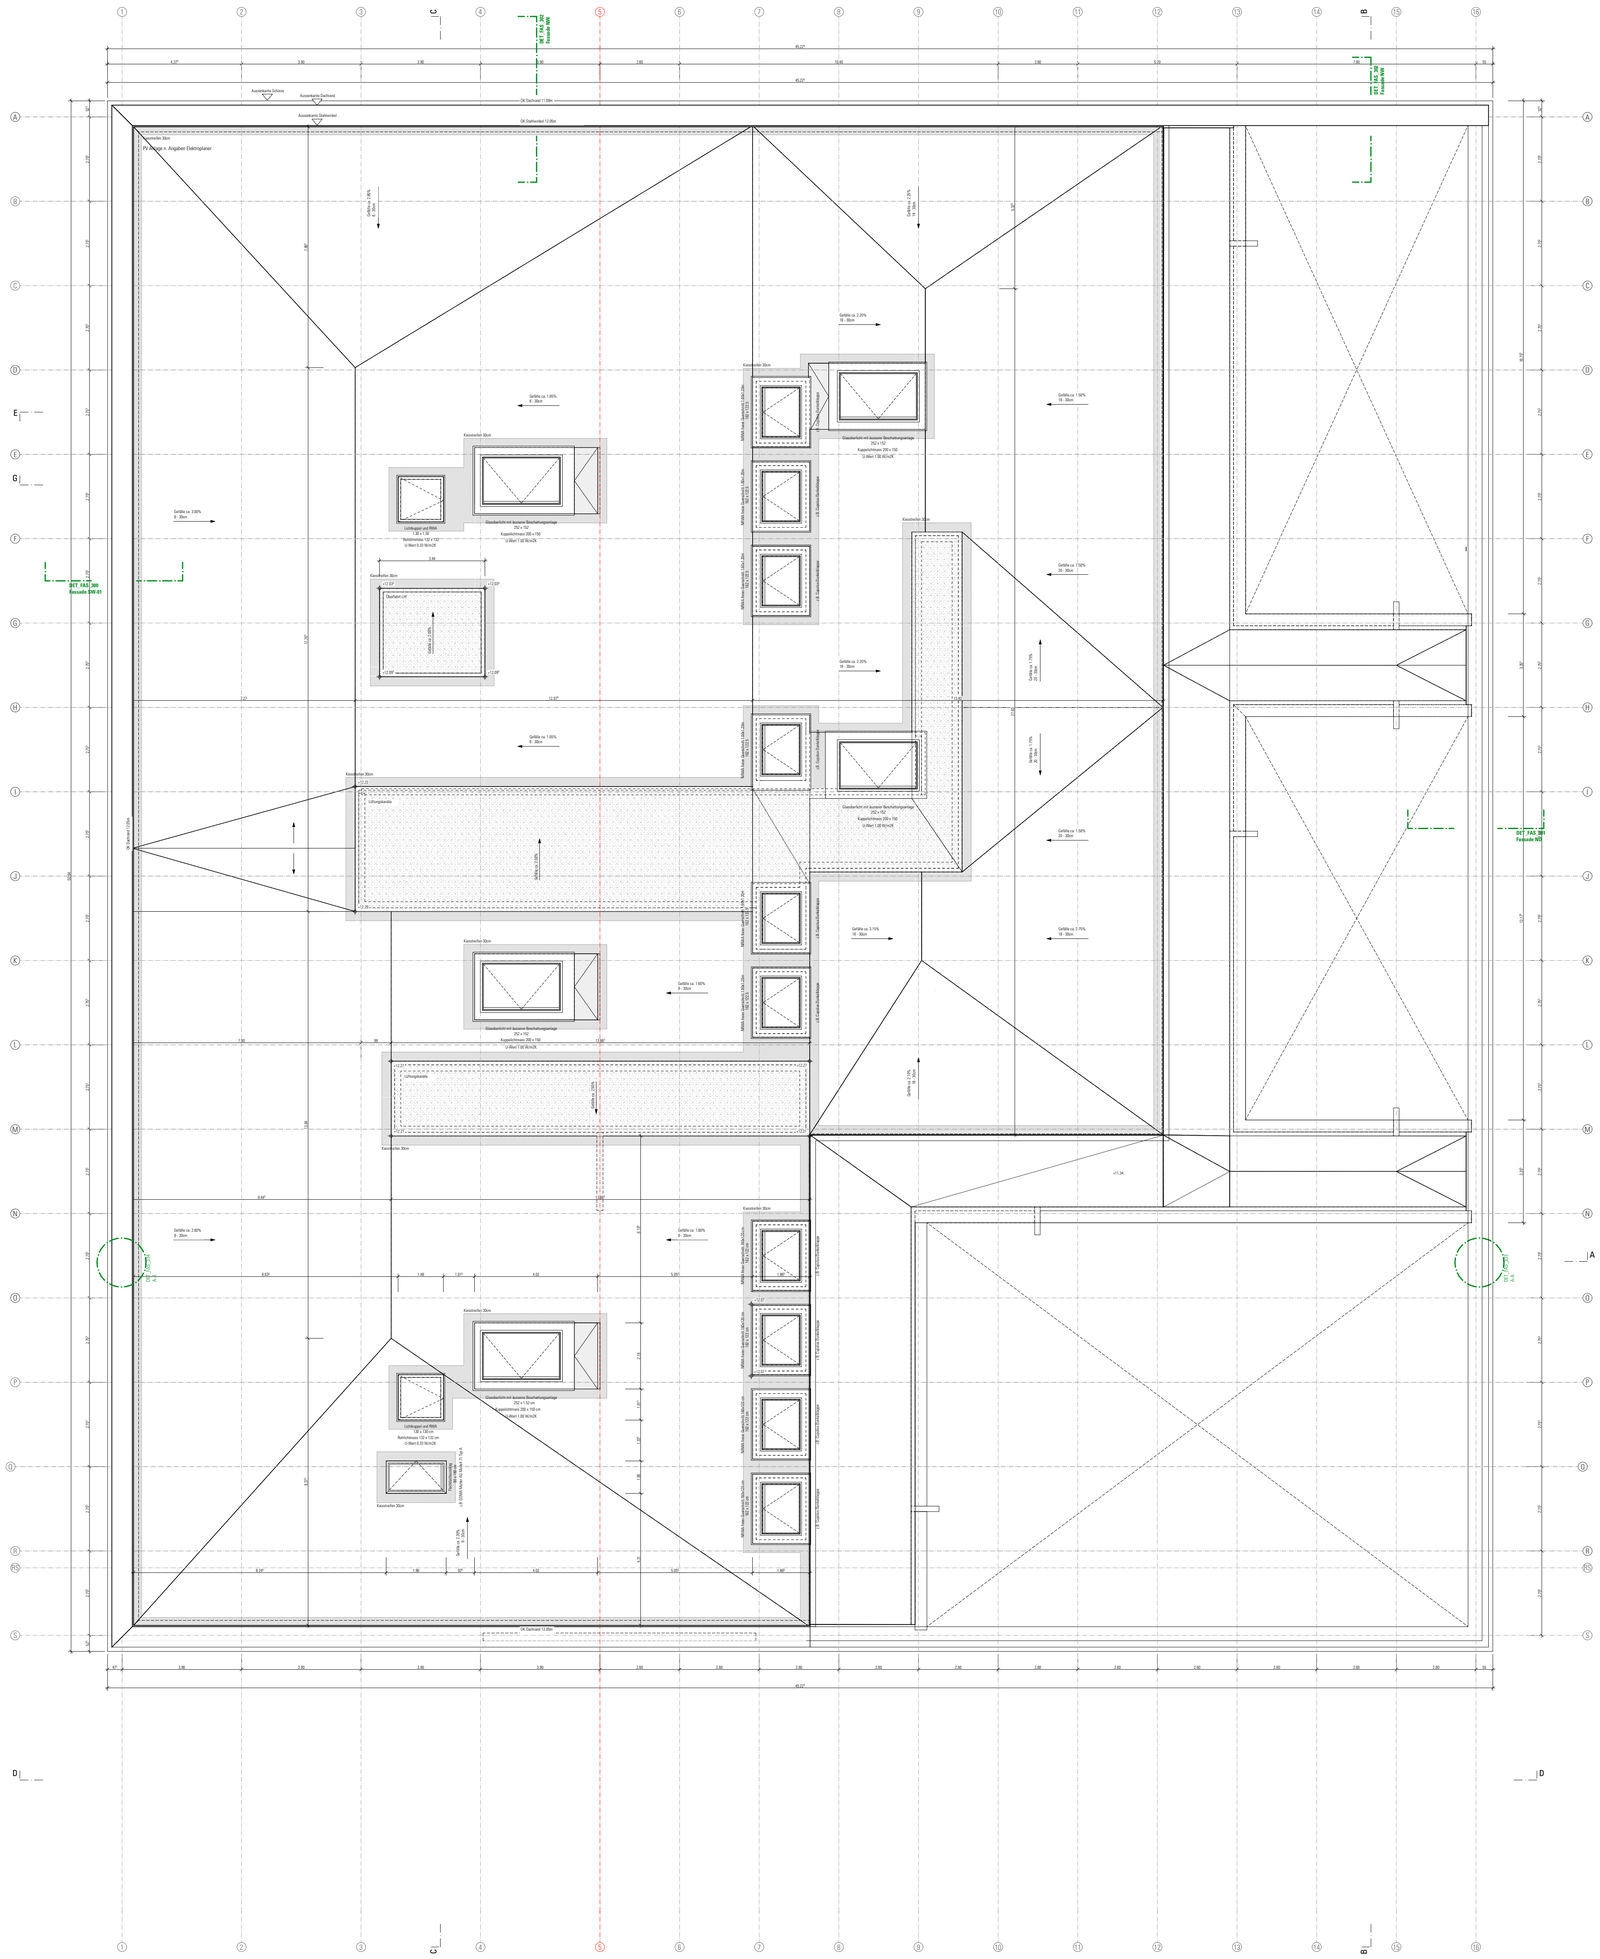
OK Dachwerk 12.85m
OK Dachwerk 11.85m
Fensterbank 30cm
Kassetteflur 30cm
Gefälle ca. 1.85% 8 - 30cm
Gefälle ca. 2.00% 8 - 30cm
Gefälle ca. 2.20% 10 - 30cm
Gefälle ca. 1.60% 10 - 30cm
Gefälle ca. 1.90% 20 - 30cm
Gefälle ca. 2.75% 10 - 30cm
Gefälle ca. 3.15% 10 - 30cm
Gefälle ca. 1.60% 8 - 30cm
Gefälle ca. 2.00% 8 - 30cm
Gefälle ca. 1.60% 8 - 30cm
Gefälle ca. 1.15% 10 - 30cm
Gefälle ca. 1.00% 10 - 30cm
Gefälle ca. 1.70% 10 - 30cm
Gefälle ca. 1.10% 10 - 30cm
Gefälle ca. 1.00% 10 - 30cm
Gefälle ca. 2.00% 8 - 30cm
Gefälle ca. 1.60% 8 - 30cm
Gefälle ca. 1.00% 8 - 30cm
Gefälle ca. 1.00% 8 - 30cm
Gefälle ca. 1.00